



Übersicht Baufelder 1 & 2 | Maßstab 1:2000

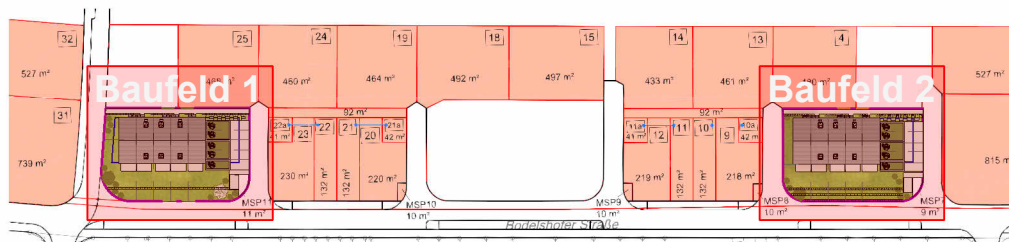

Baufeld 1 | Maßstab 1:500

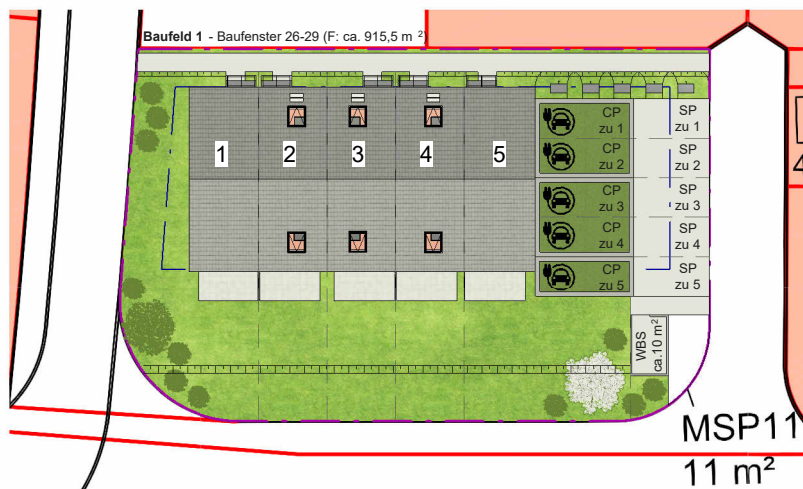

Hinweise:

Eingezeichnete Bäume und / oder Sträucher dienen ausschließlich der Darstellung und sind kein Planungsbestandteil. Jegliche Größen und Maße sind circa-Werte. Es bestehen keine Ansprüche auf heraus gemessene Größen oder dargestellte Details. Diese Informationen sind den Planunterlagen und / oder der Baubeschreibung zu entnehmen, welche Bestandteil der Teilungserklärung sind. Grün dargestellte Gartenwege werden von Werner Wohnbau nicht hergestellt, sondern ausschließlich in der Teilungserklärung als Gemeinschaftseigentum ausgewiesen. Eine Weitergabe dieser Entwurfsplanung an Dritte ohne schriftliche Genehmigung von Werner Wohnbau ist nicht gestattet und führt zu Schadensersatzansprüchen. Änderungen der Entwurfsplanung sind vorbehalten.

Werner Wohnbau GmbH & Co. KG
 Johann- Liesenberger- Straße 11/1
 78078 Niedereschach
 Tel.: + 49 7728 / 6442 - 0
 Fax: + 49 7728 / 6442 - 19



Bauort
 73240 Wendlingen a. Neckar, Bodelshofer Str.

Projekt
 Neubau von 5 RH (Einz.HA), 5 CP, 5 SP, 1 WBS

Haustypen	Haus Nr.	Nebenanlagen
Haustyp 122 SD 35	1-5	GA <input type="text" value="0"/>
		CP <input type="text" value="5"/>
		ÜSP <input type="text" value="0"/>
Plan	Lageplan	SP <input type="text" value="5"/>
		TK <input type="text" value="0"/>
		(-)

Grundstück	Flurstück(e)	Fläche
	5234, 5235, 5236, 5237, 5238, 5240, 5284, 5239	915,5 m²

Planverfasser	Leistungsphase
Tobias Kratt	ENTWURF
Wie	Plannummer
Maßstab angezeigt	L3 - BF 1
Datum 03.06.2024	
Plangröße A4	

