
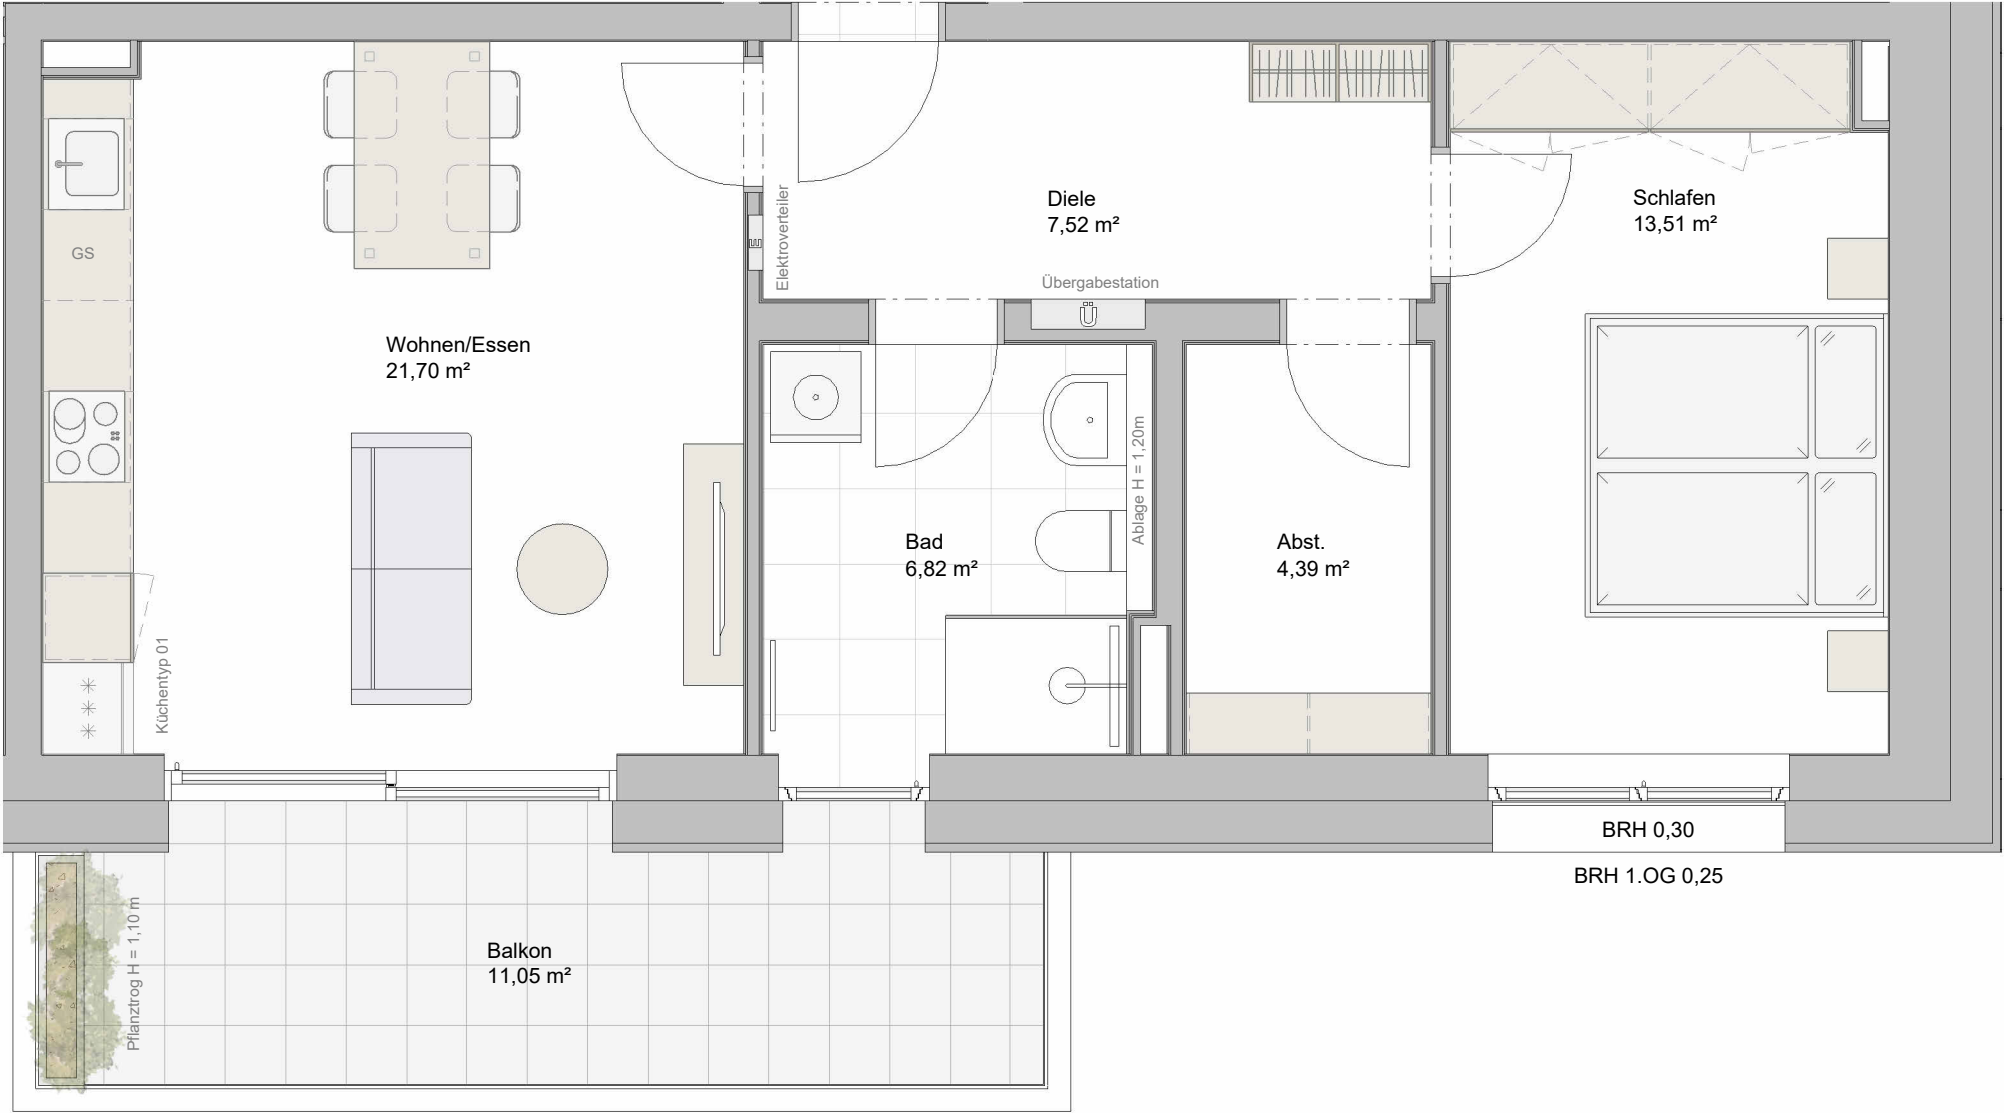
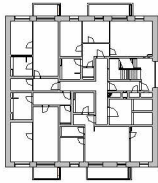
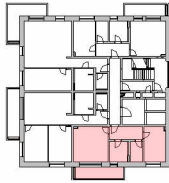


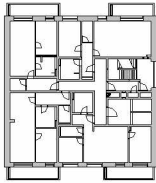

Wohnungstyp 01

Raum	Wohnfläche
Diele	7,52 m ²
Abst.	4,39 m ²
Wohnen/Essen	21,70 m ²
Bad	6,82 m ²
Schlafen	13,51 m ²
Balkon (50%)	5,53 m ²
Gesamtfläche	59,47 m ²

Fußbodenaufbau	0,20 m
Lichte Höhe Innentüren	2,10 m

Wohnungsliste

- 1. Obergeschoss**
Wohnung A1
Wohnung C1
- 2. Obergeschoss**
Wohnung A8
Wohnung C8
- 3. Obergeschoss**
Wohnung A9
Wohnung C9
- 4. Obergeschoss**
Wohnung A16
Wohnung C16

Änderungen an konstruktiven Bauteilen aufgrund statischer Anforderungen oder Vorgaben der technischen Gebäudeausrüstung bleiben vorbehalten. Alle Maße sind Rohbaumaße.

Bauvorhaben: Mannheim „Hochpunkt M“
68309 Mannheim
Birkenauer Straße

Kunde: Unbekannt WG Nr.: Typ 01_unvermaßt
Maßstab: 1-50

Freigabe des Kunden
Index: 1
Datum: 14.10.2026

WERNER WOHNBAU
... zum Glück!