
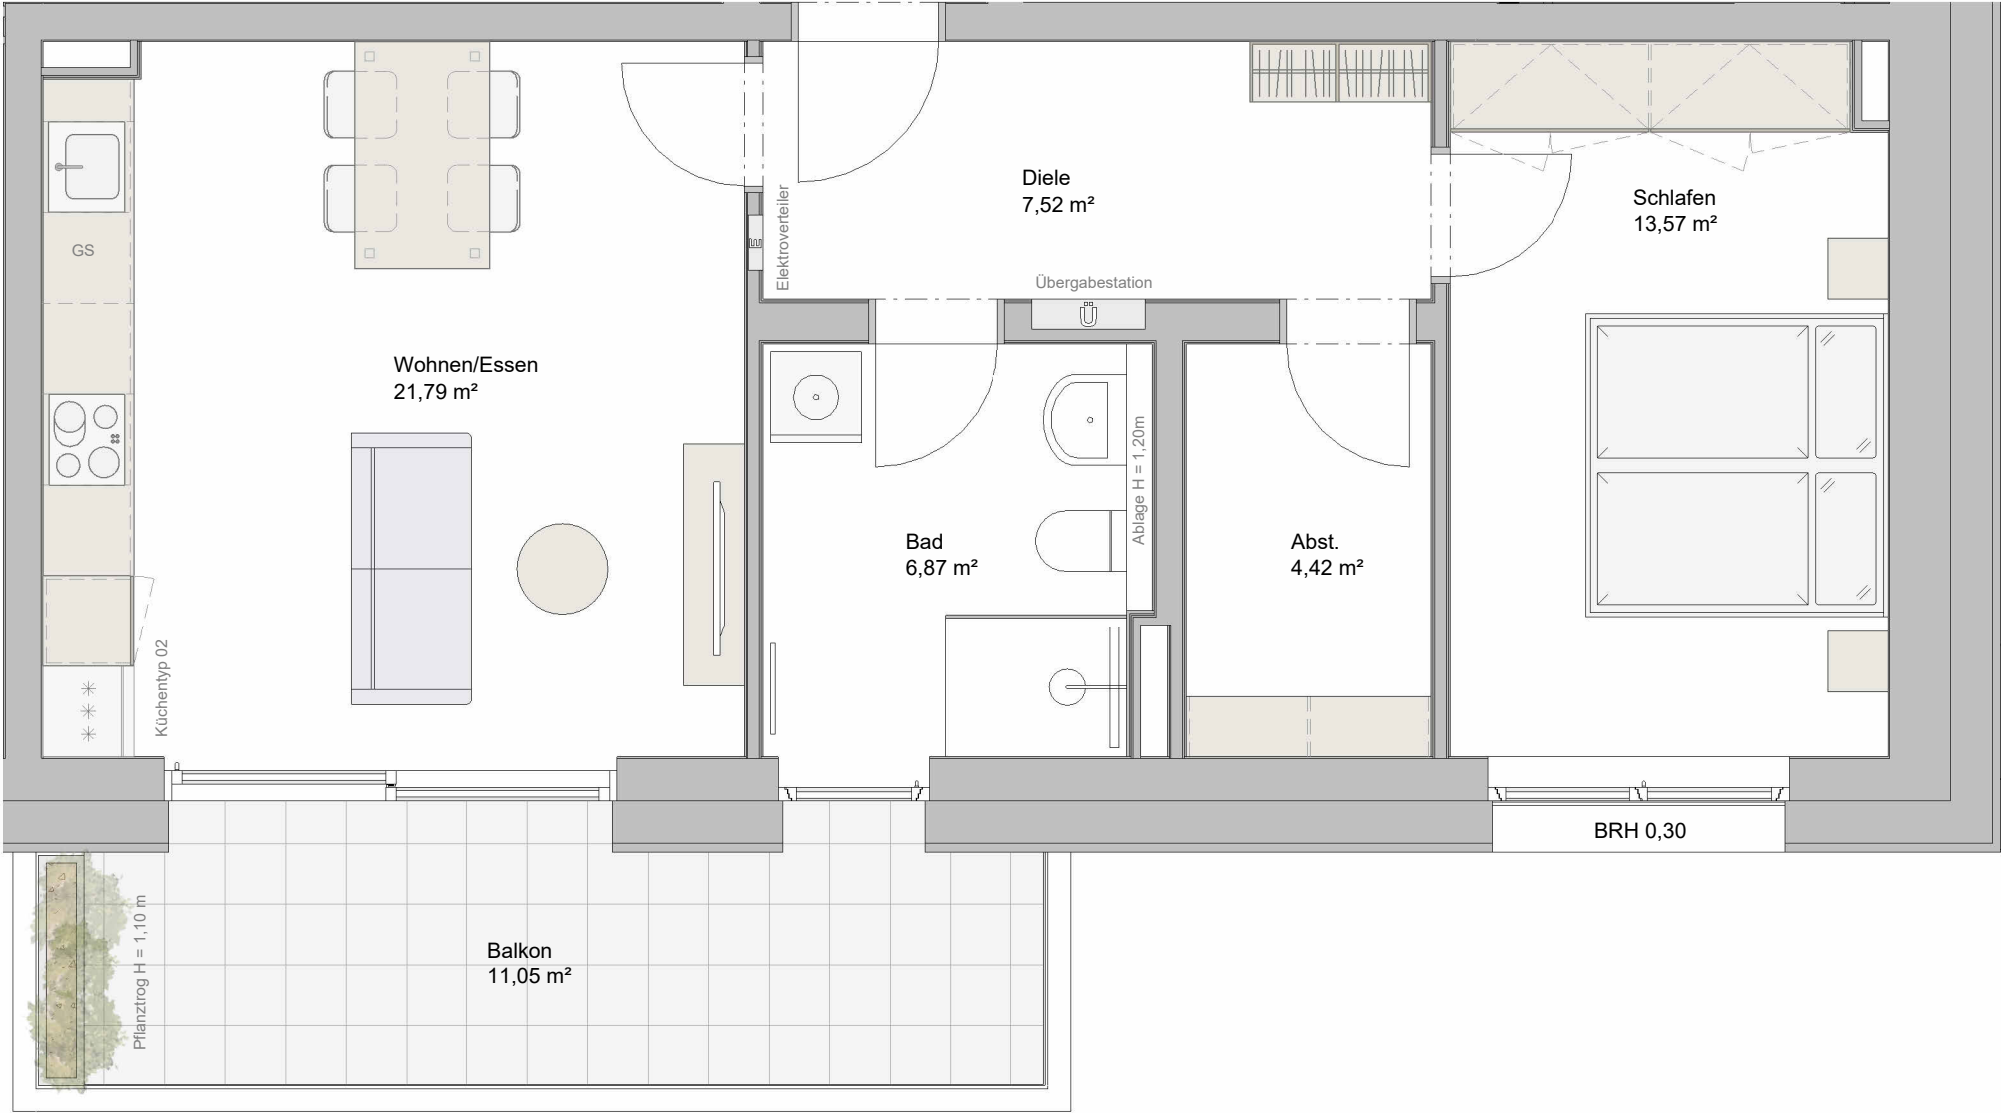
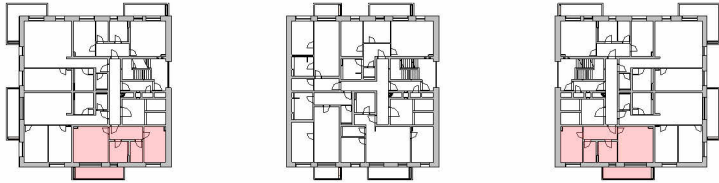


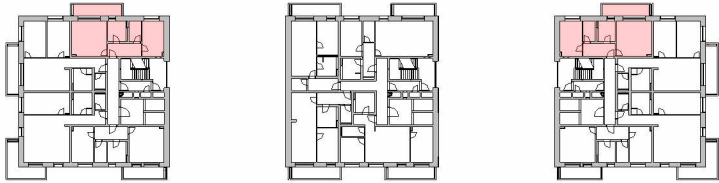

Wohnungstyp 02

Raum	Wohnfläche
Diele	7,52 m ²
Abst.	4,42 m ²
Wohnen/Essen	21,79 m ²
Bad	6,87 m ²
Schlafen	13,57 m ²
Balkon (50%)	5,53 m ²
Gesamtfläche	59,70 m ²

Fußbodenaufbau	0,20 m
Lichte Höhe Innentüren	2,10 m

Wohnungsliste

5. Obergeschoss Wohnung A17 Wohnung C17	9. Obergeschoss Wohnung A33 Wohnung C33
6. Obergeschoss Wohnung A24 Wohnung C24	10. Obergeschoss Wohnung A40 Wohnung C40
7. Obergeschoss Wohnung A25 Wohnung C25	
8. Obergeschoss Wohnung A32 Wohnung C32	

Änderungen an konstruktiven Bauteilen aufgrund statischer Anforderungen oder Vorgaben der technischen Gebäudeausrüstung bleiben vorbehalten. Alle Maße sind Rohbaumaße.

Bauvorhaben: Mannheim „Hochpunkt M“ 68309 Mannheim Birkenauer Straße		Freigabe des Kunden	
Kunde:	Unbekannt	WG Nr.:	Typ 02_unvermaßt
Maßstab:	1-50	Index:	1
		Datum:	14.10.2026