
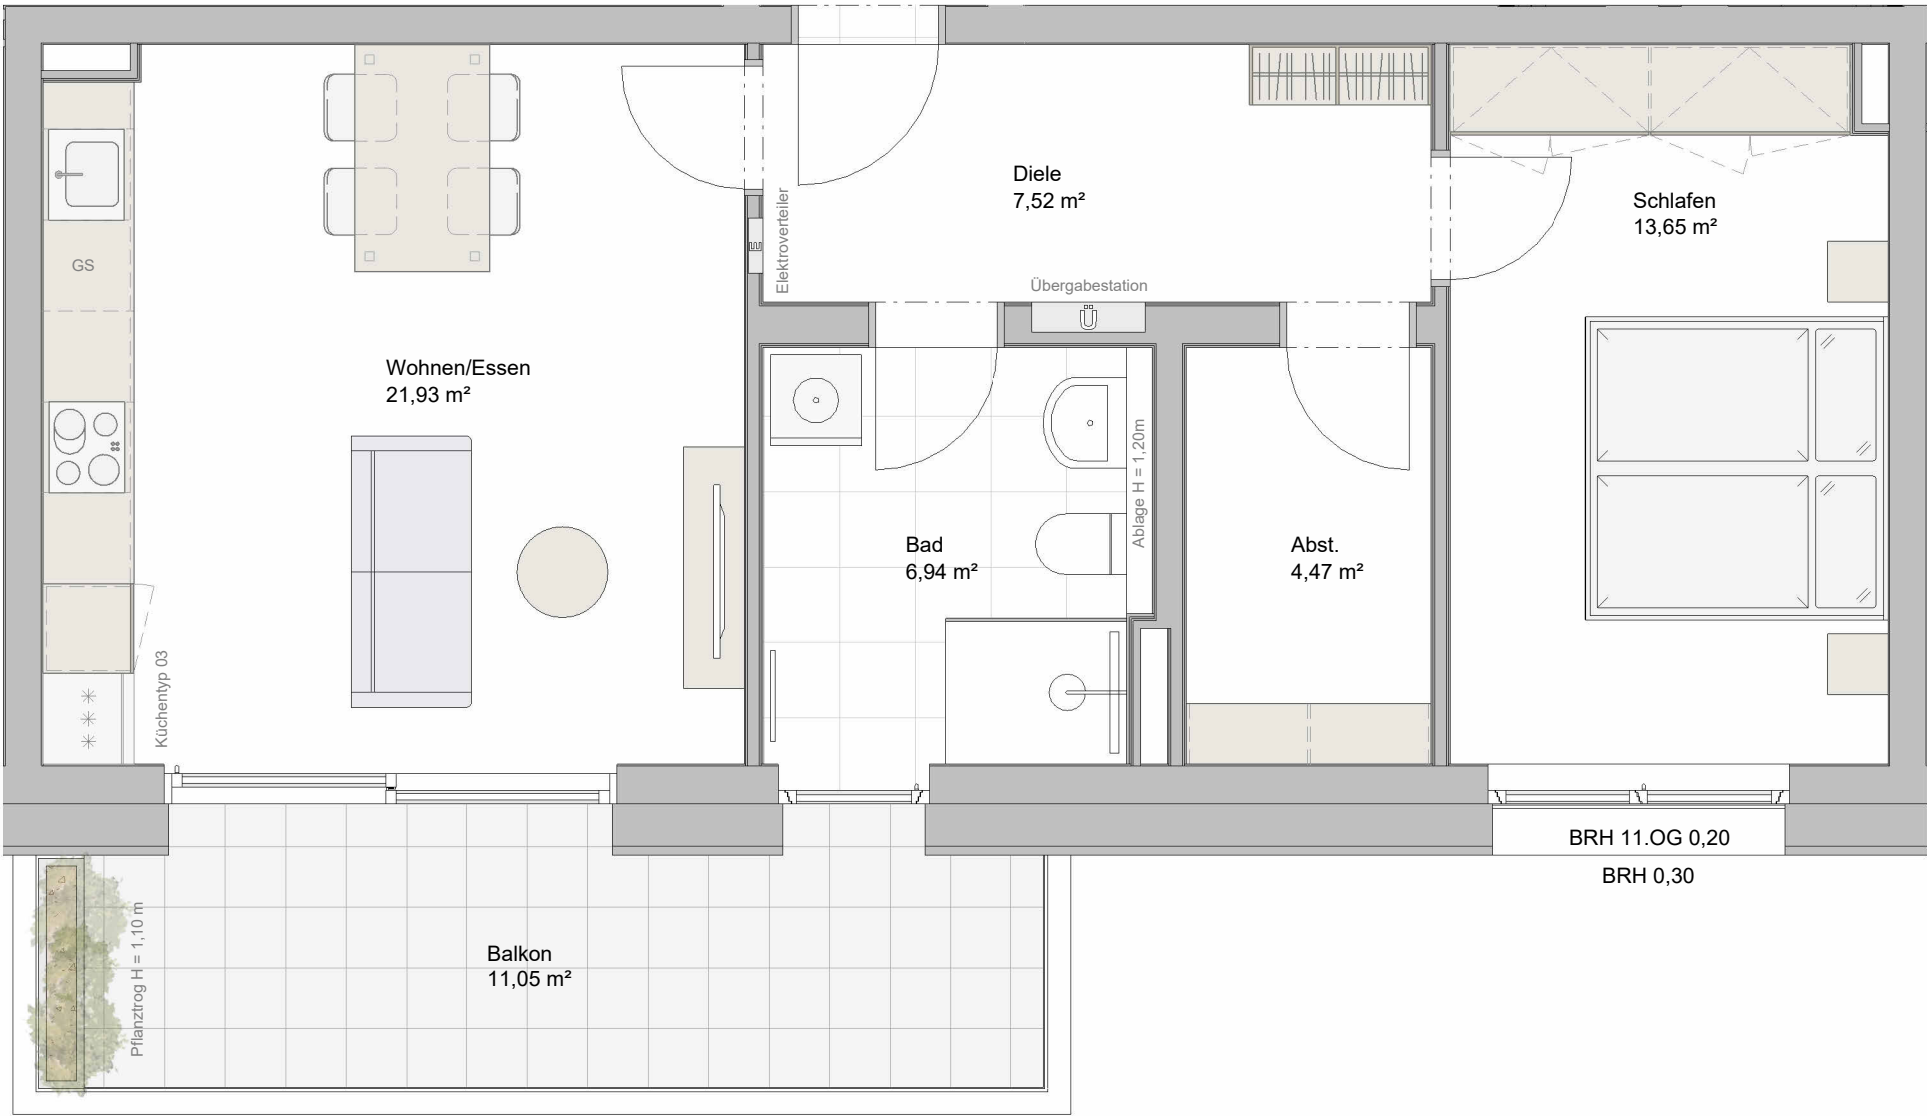
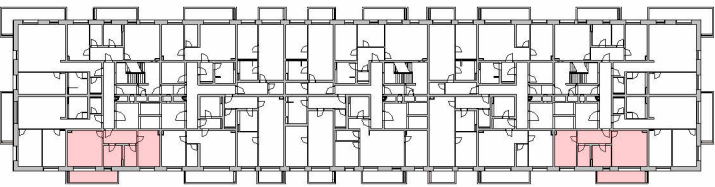


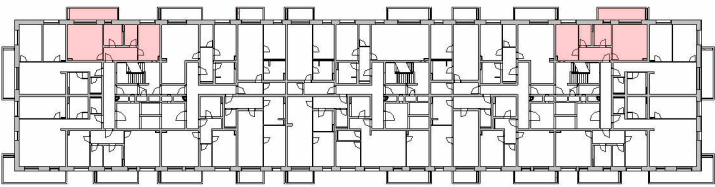

Wohnungstyp 03

Raum	Wohnfläche
Diele	7,52 m²
Abst.	4,47 m²
Wohnen/Essen	21,93 m²
Bad	6,94 m²
Schlafen	13,65 m²
Balkon (50%)	5,53 m²
Gesamtfläche	60,04 m²

Fußbodenaufbau	0,20 m/0,30 m
Lichte Höhe Innentüren	2,10 m

Wohnungsliste

- 11. Obergeschoss**
Wohnung A41
Wohnung C41
- 12. Obergeschoss**
Wohnung A52
Wohnung C52
- 13 Obergeschoss**
Wohnung A57
Wohnung C57
- 14. Obergeschoss**
Wohnung A68
Wohnung C68

Änderungen an konstruktiven Bauteilen aufgrund statischer Anforderungen oder Vorgaben der technischen Gebäudeausrüstung bleiben vorbehalten. Alle Maße sind Rohbaumaße.

Bauvorhaben: Mannheim „Hochpunkt M“
68309 Mannheim
Birkenauer Straße

Kunde: Unbekannt WG Nr.: Typ 03_unvermaßt
Maßstab: 1-50

Freigabe des Kunden
Index: 1
Datum: 14.10.2026