
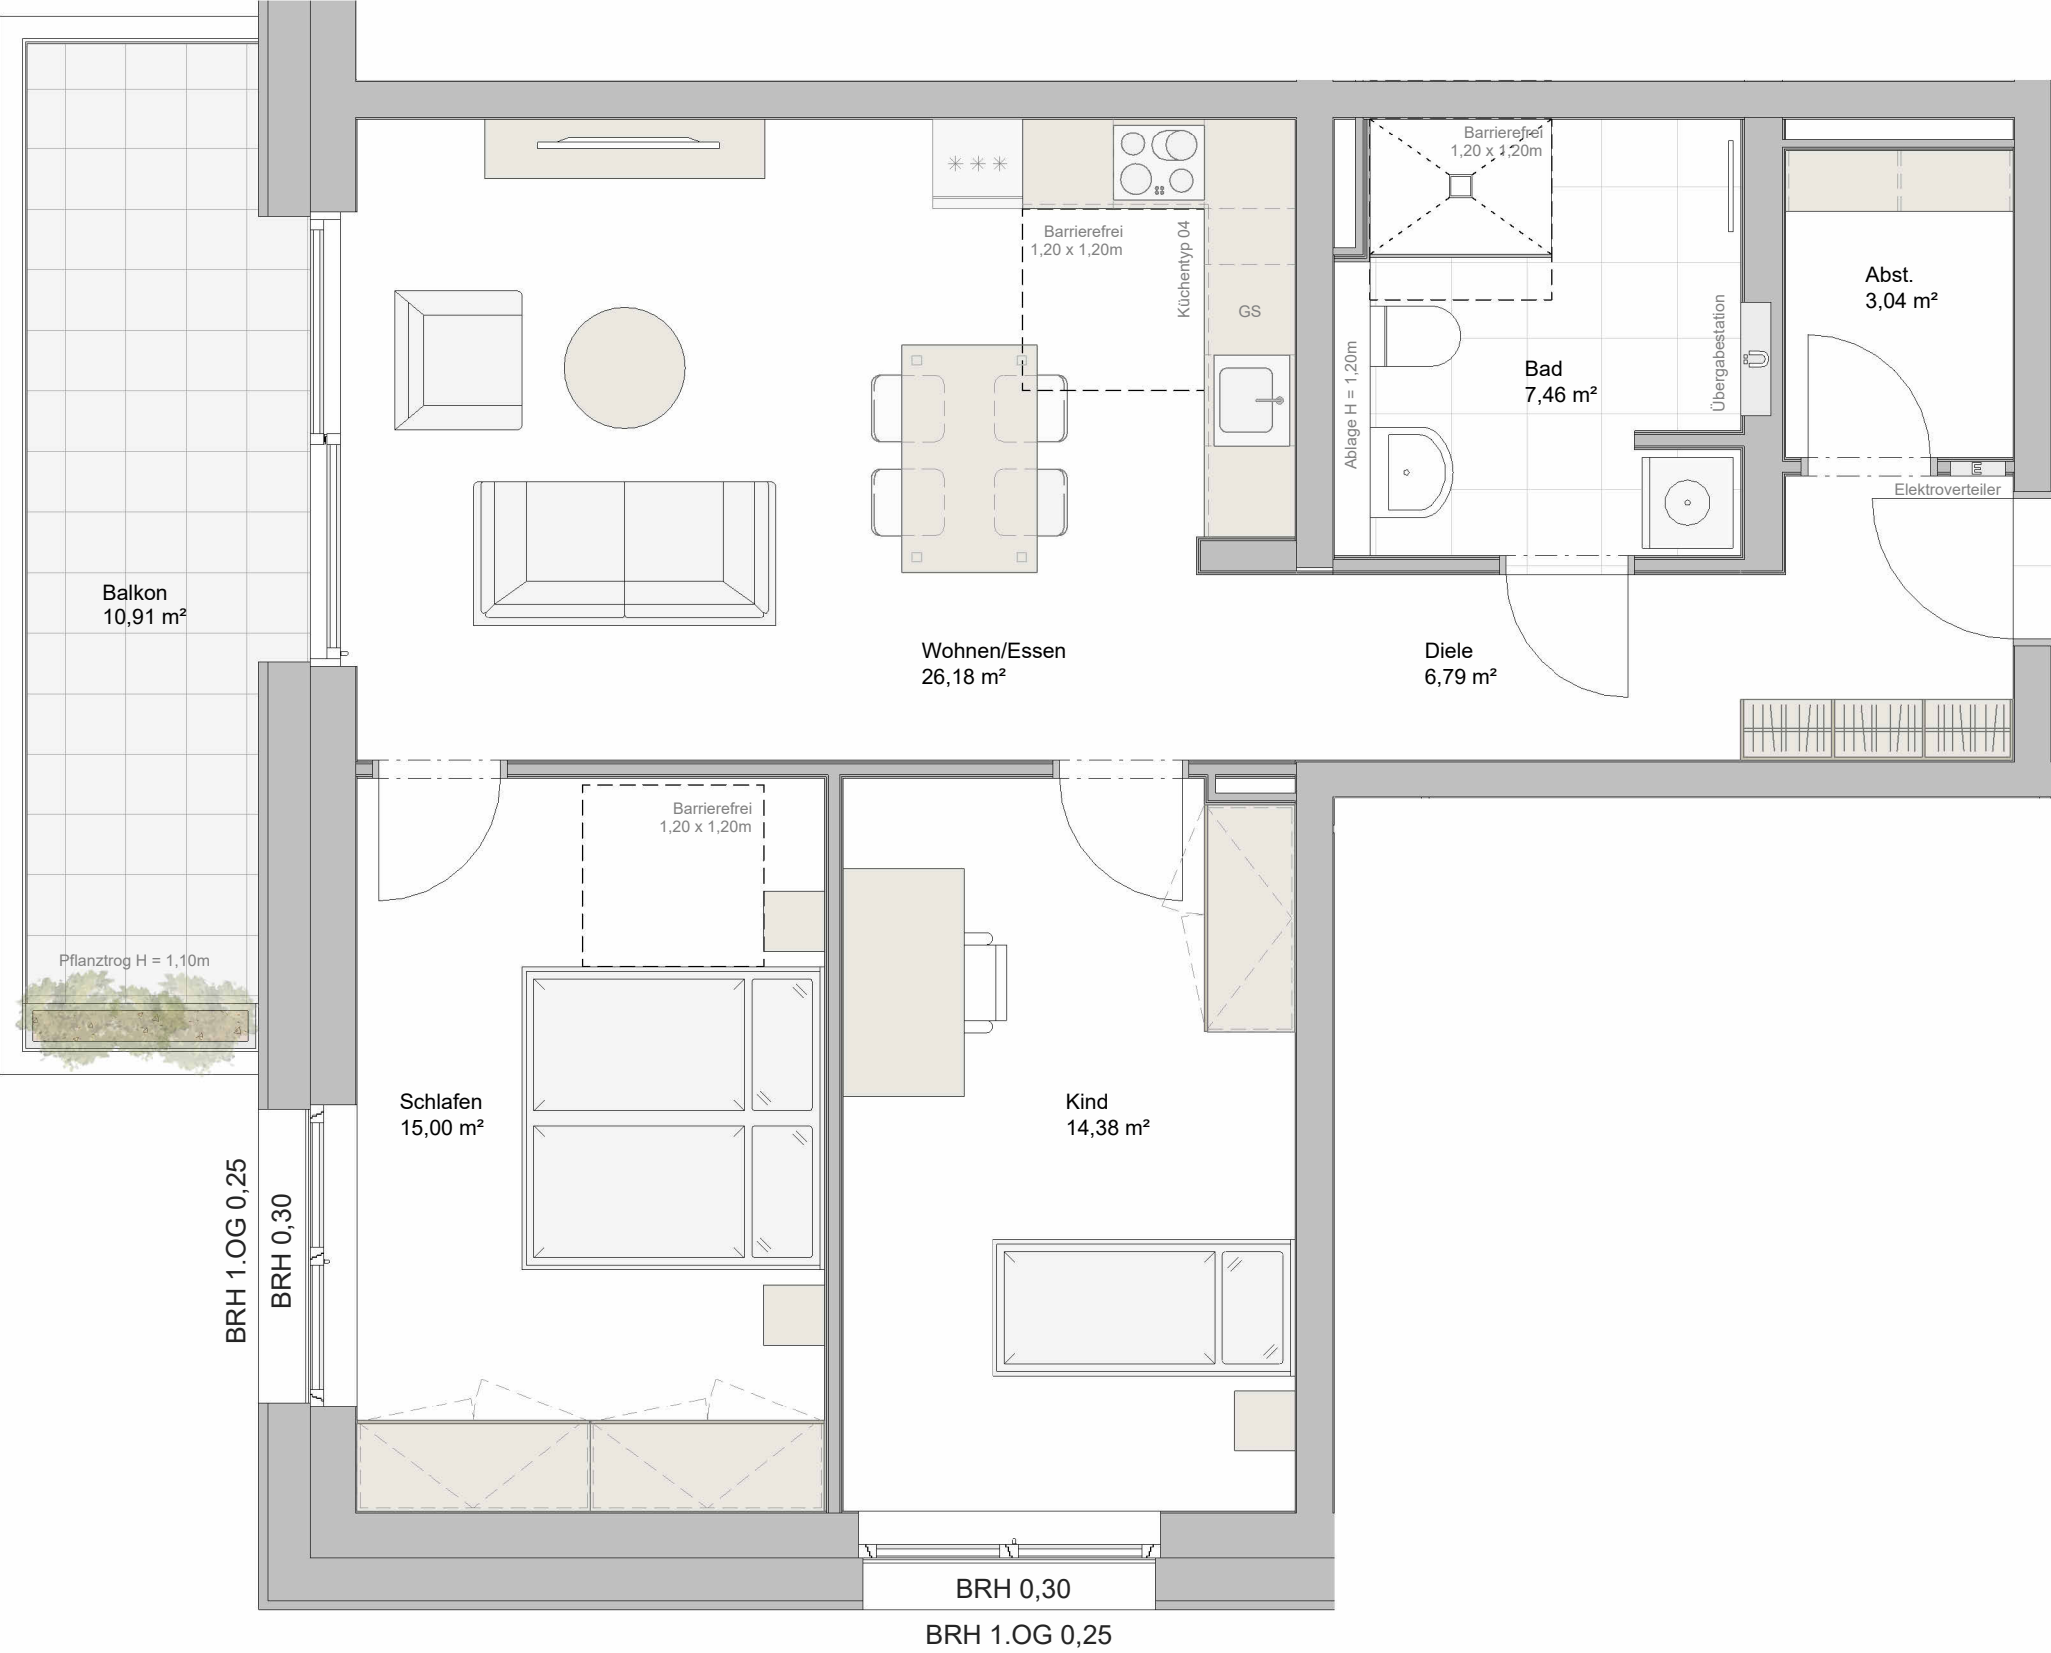
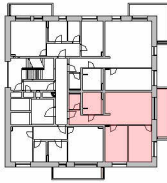
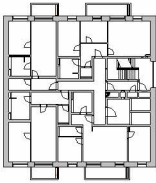


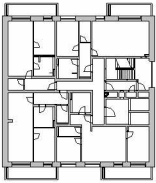

Wohnungstyp 04

Raum	Wohnfläche
Diele	6,79 m²
Abst.	3,04 m²
Wohnen/Essen	26,18 m²
Bad	7,46 m²
Schlafen	15,00 m²
Kind	14,38 m²
Balkon (50%)	5,46 m²
Gesamtfläche	78,31 m²
Fußbodenaufbau	0,20 m
Lichte Höhe Innentüren	2,10 m

Wohnungsliste

1. Obergeschoss
Wohnung A2
Wohnung C2
2. Obergeschoss
Wohnung A7
Wohnung C7
3. Obergeschoss
Wohnung A10
Wohnung C10

Änderungen an konstruktiven Bauteilen aufgrund statischer Anforderungen oder Vorgaben der technischen Gebäudeausrüstung bleiben vorbehalten. Alle Maße sind Rohbaumaße.

Bauvorhaben:	Mannheim „Hochpunkt M“ 68309 Mannheim Birkenauer Straße
Kunde:	Unbekannt
WG Nr.:	Typ 04_unvermaßt
Maßstab:	1-50

Freigabe des Kunden	
Index:	1
Datum:	14.10.2026