
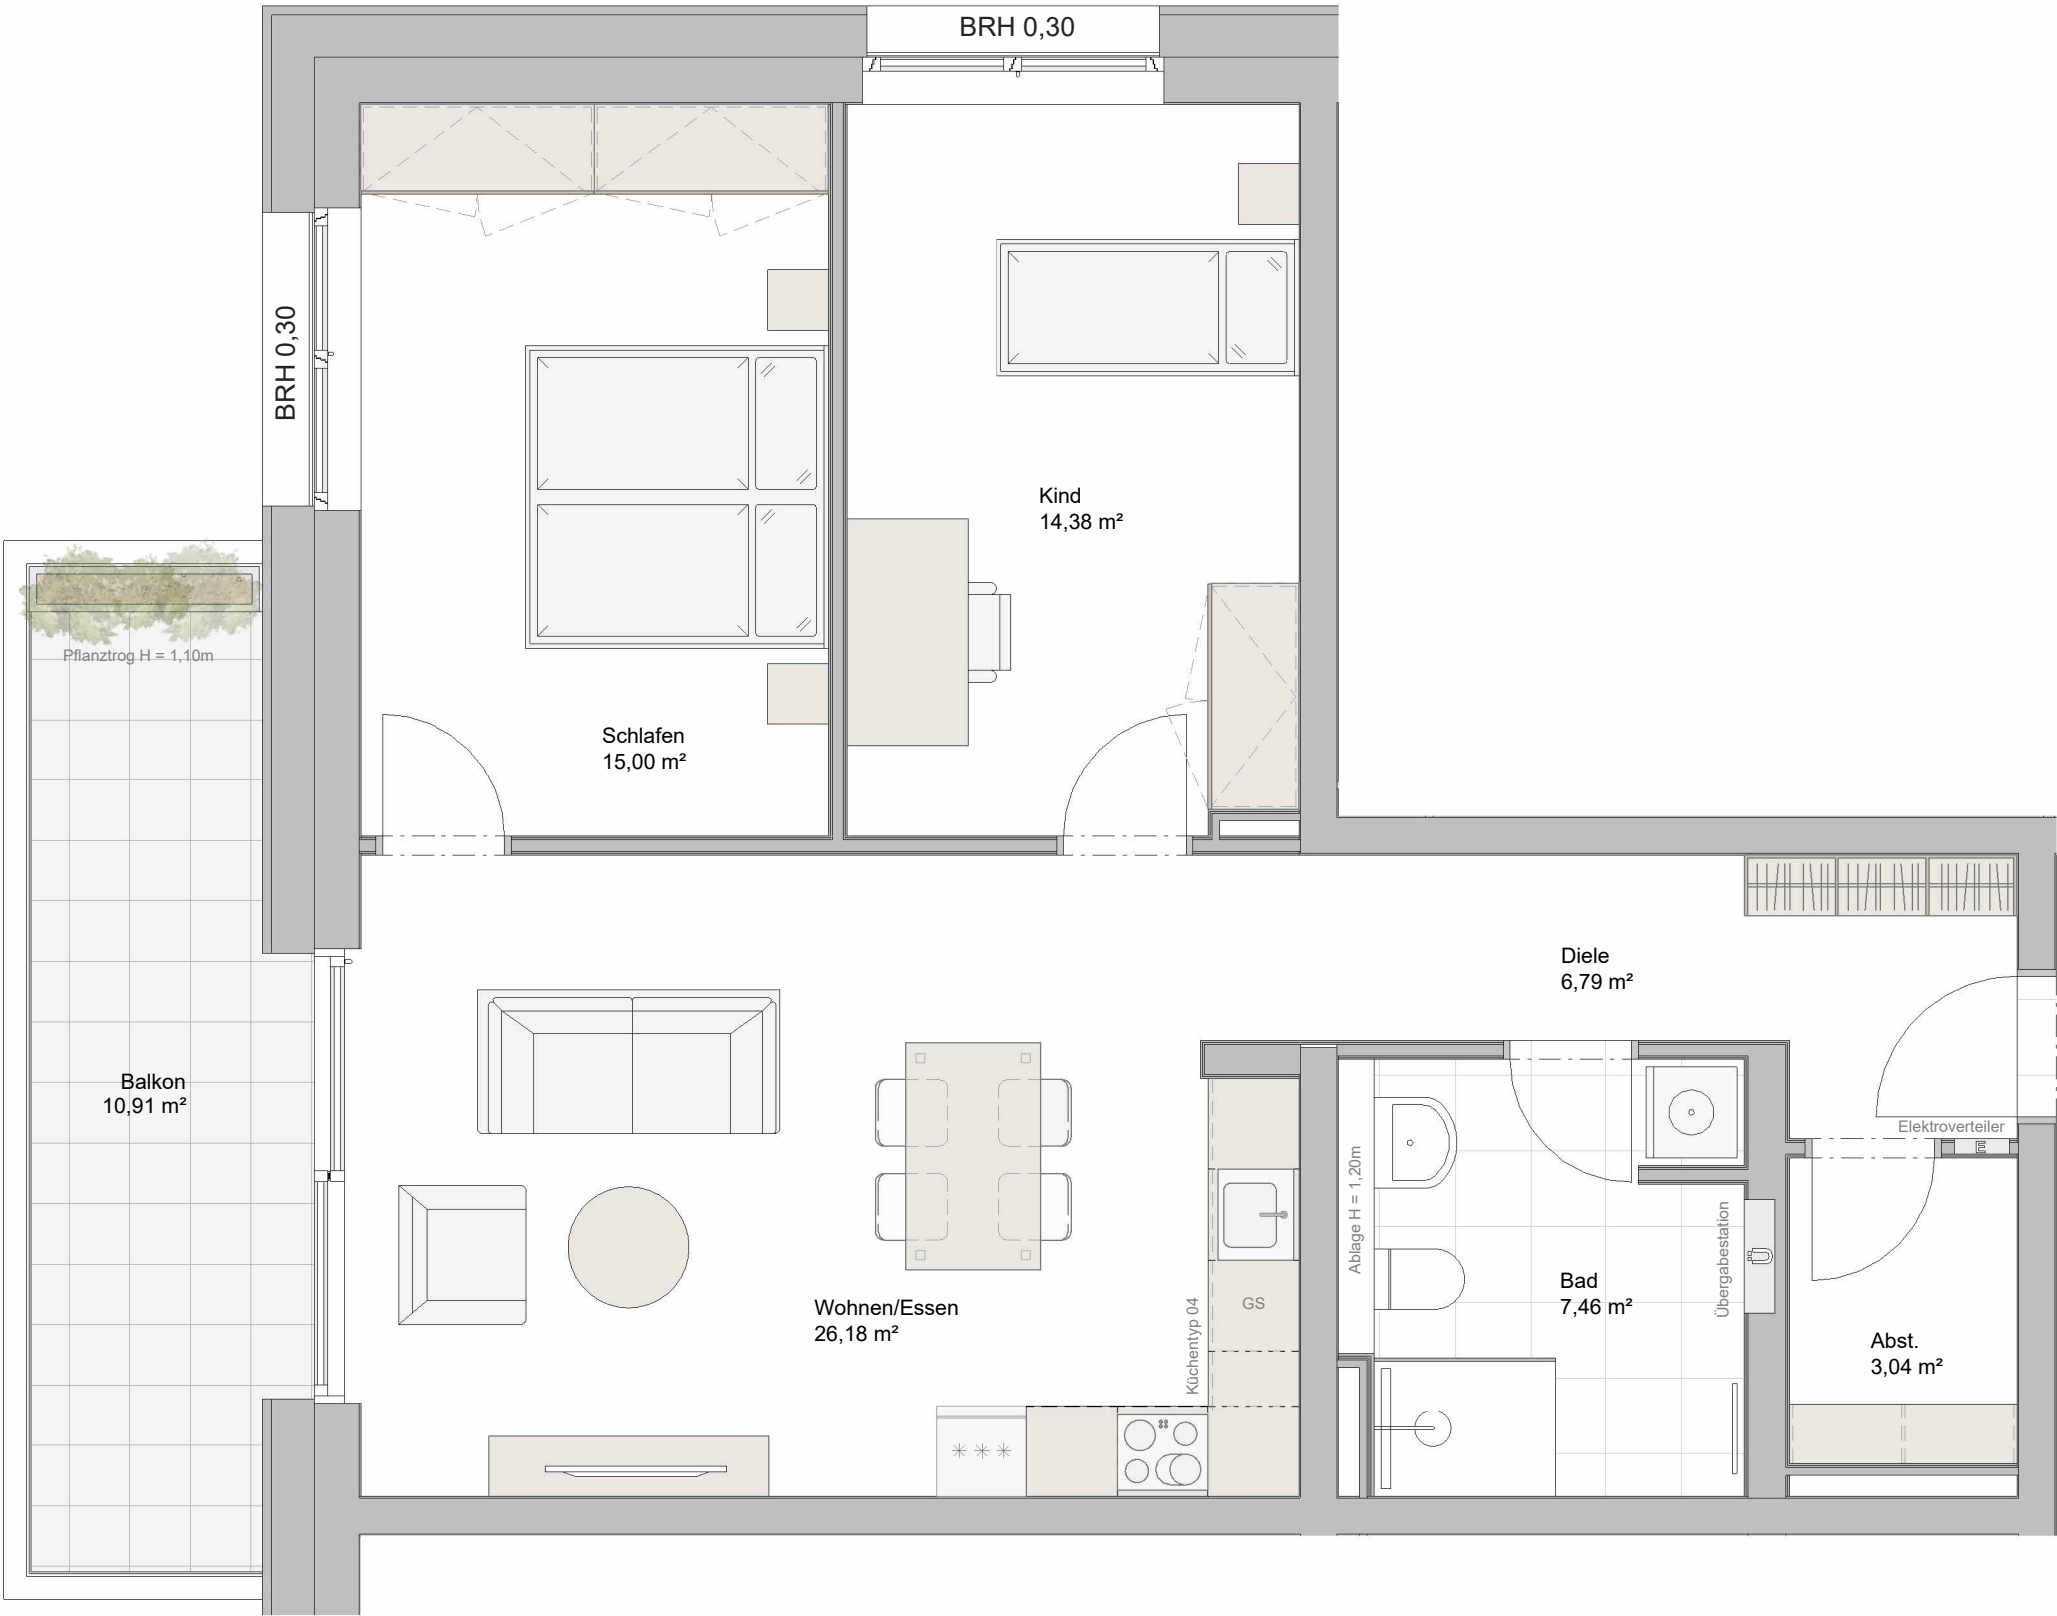


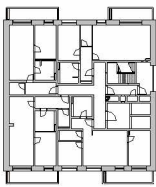

Wohnungstyp 05

Raum	Wohnfläche
Diele	6,79 m²
Abst.	3,04 m²
Wohnen/Essen	26,18 m²
Bad	7,46 m²
Schlafen	15,00 m²
Kind	14,38 m²
Balkon (50%)	5,46 m²
Gesamtfläche	78,31 m²
Fußbodenaufbau	
0,20 m	
Lichte Höhe Innentüren	
2,10 m	

Wohnungsliste

4. Obergeschoss
Wohnung A15
Wohnung C15

Änderungen an konstruktiven Bauteilen aufgrund statischer Anforderungen oder Vorgaben der technischen Gebäudeausrüstung bleiben vorbehalten. Alle Maße sind Rohbaumaße.

Bauvorhaben: Mannheim „Hochpunkt M“
68309 Mannheim
Birkenauer Straße

Kunde: Unbekannt WG Nr.: Typ 05_unvermaßt
Maßstab: 1-50

Freigabe des Kunden

Index: 1
Datum: 14.10.2026