
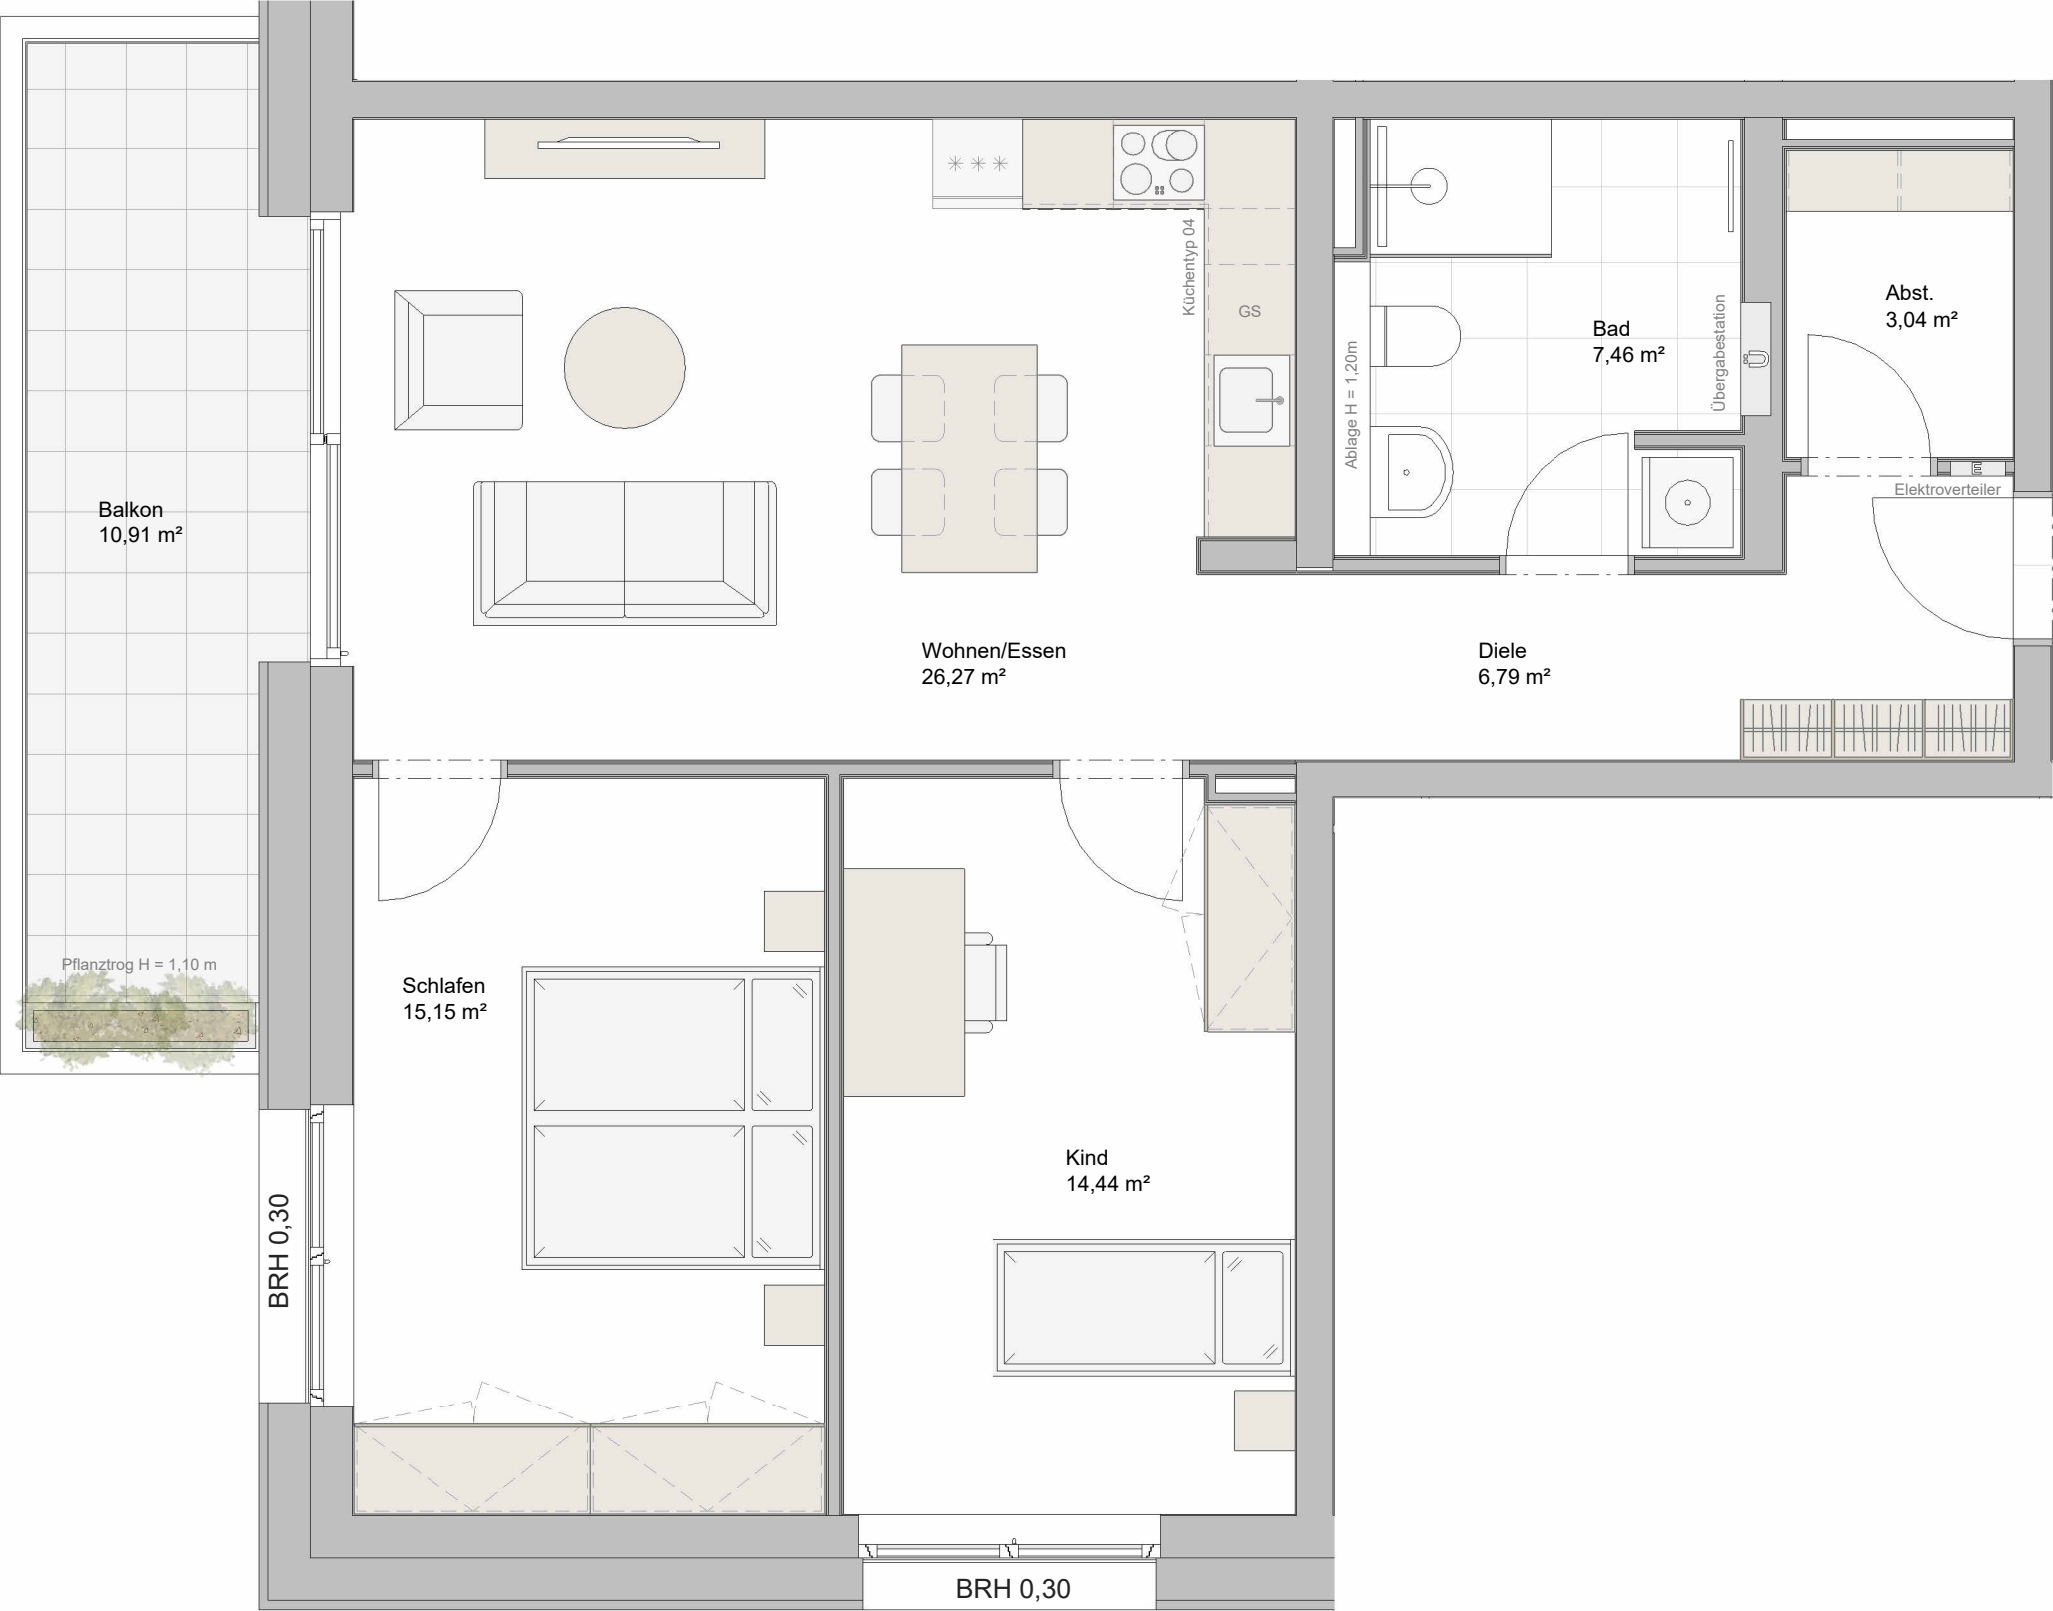
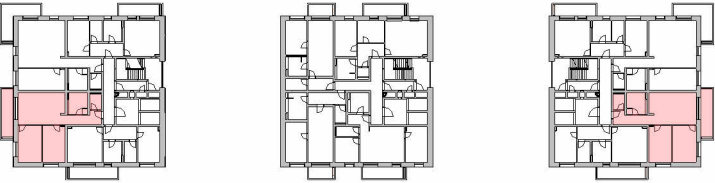


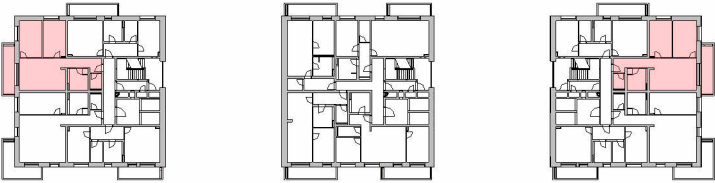

Wohnungstyp 06

Raum	Wohnfläche
Diele	6,79 m²
Abst.	3,04 m²
Wohnen/Essen	26,27 m²
Bad	7,46 m²
Schlafen	15,15 m²
Kind	14,44 m²
Balkon (50%)	5,46 m²
Gesamtfläche	78,61 m²
Fußbodenaufbau	0,20 m
Lichte Höhe Innentüren	2,10 m

Wohnungsliste

5. Obergeschoss	9. Obergeschoss
Wohnung A18	Wohnung A34
Wohnung C18	Wohnung C34
6. Obergeschoss	10. Obergeschoss
Wohnung A23	Wohnung A39
Wohnung C23	Wohnung C39
7. Obergeschoss	
Wohnung A26	
Wohnung C26	
8. Obergeschoss	
Wohnung A31	
Wohnung C31	

Änderungen an konstruktiven Bauteilen aufgrund statischer Anforderungen oder Vorgaben der technischen Gebäudeausrüstung bleiben vorbehalten. Alle Maße sind Rohbaumaße.

Bauvorhaben: Mannheim „Hochpunkt M“ 68309 Mannheim Birkenauer Straße		Freigabe des Kunden	
Kunde:	Unbekannt	WG Nr.:	Typ 06_unvermaßt
Maßstab:	1-50	Index:	1
		Datum:	14.10.2026