
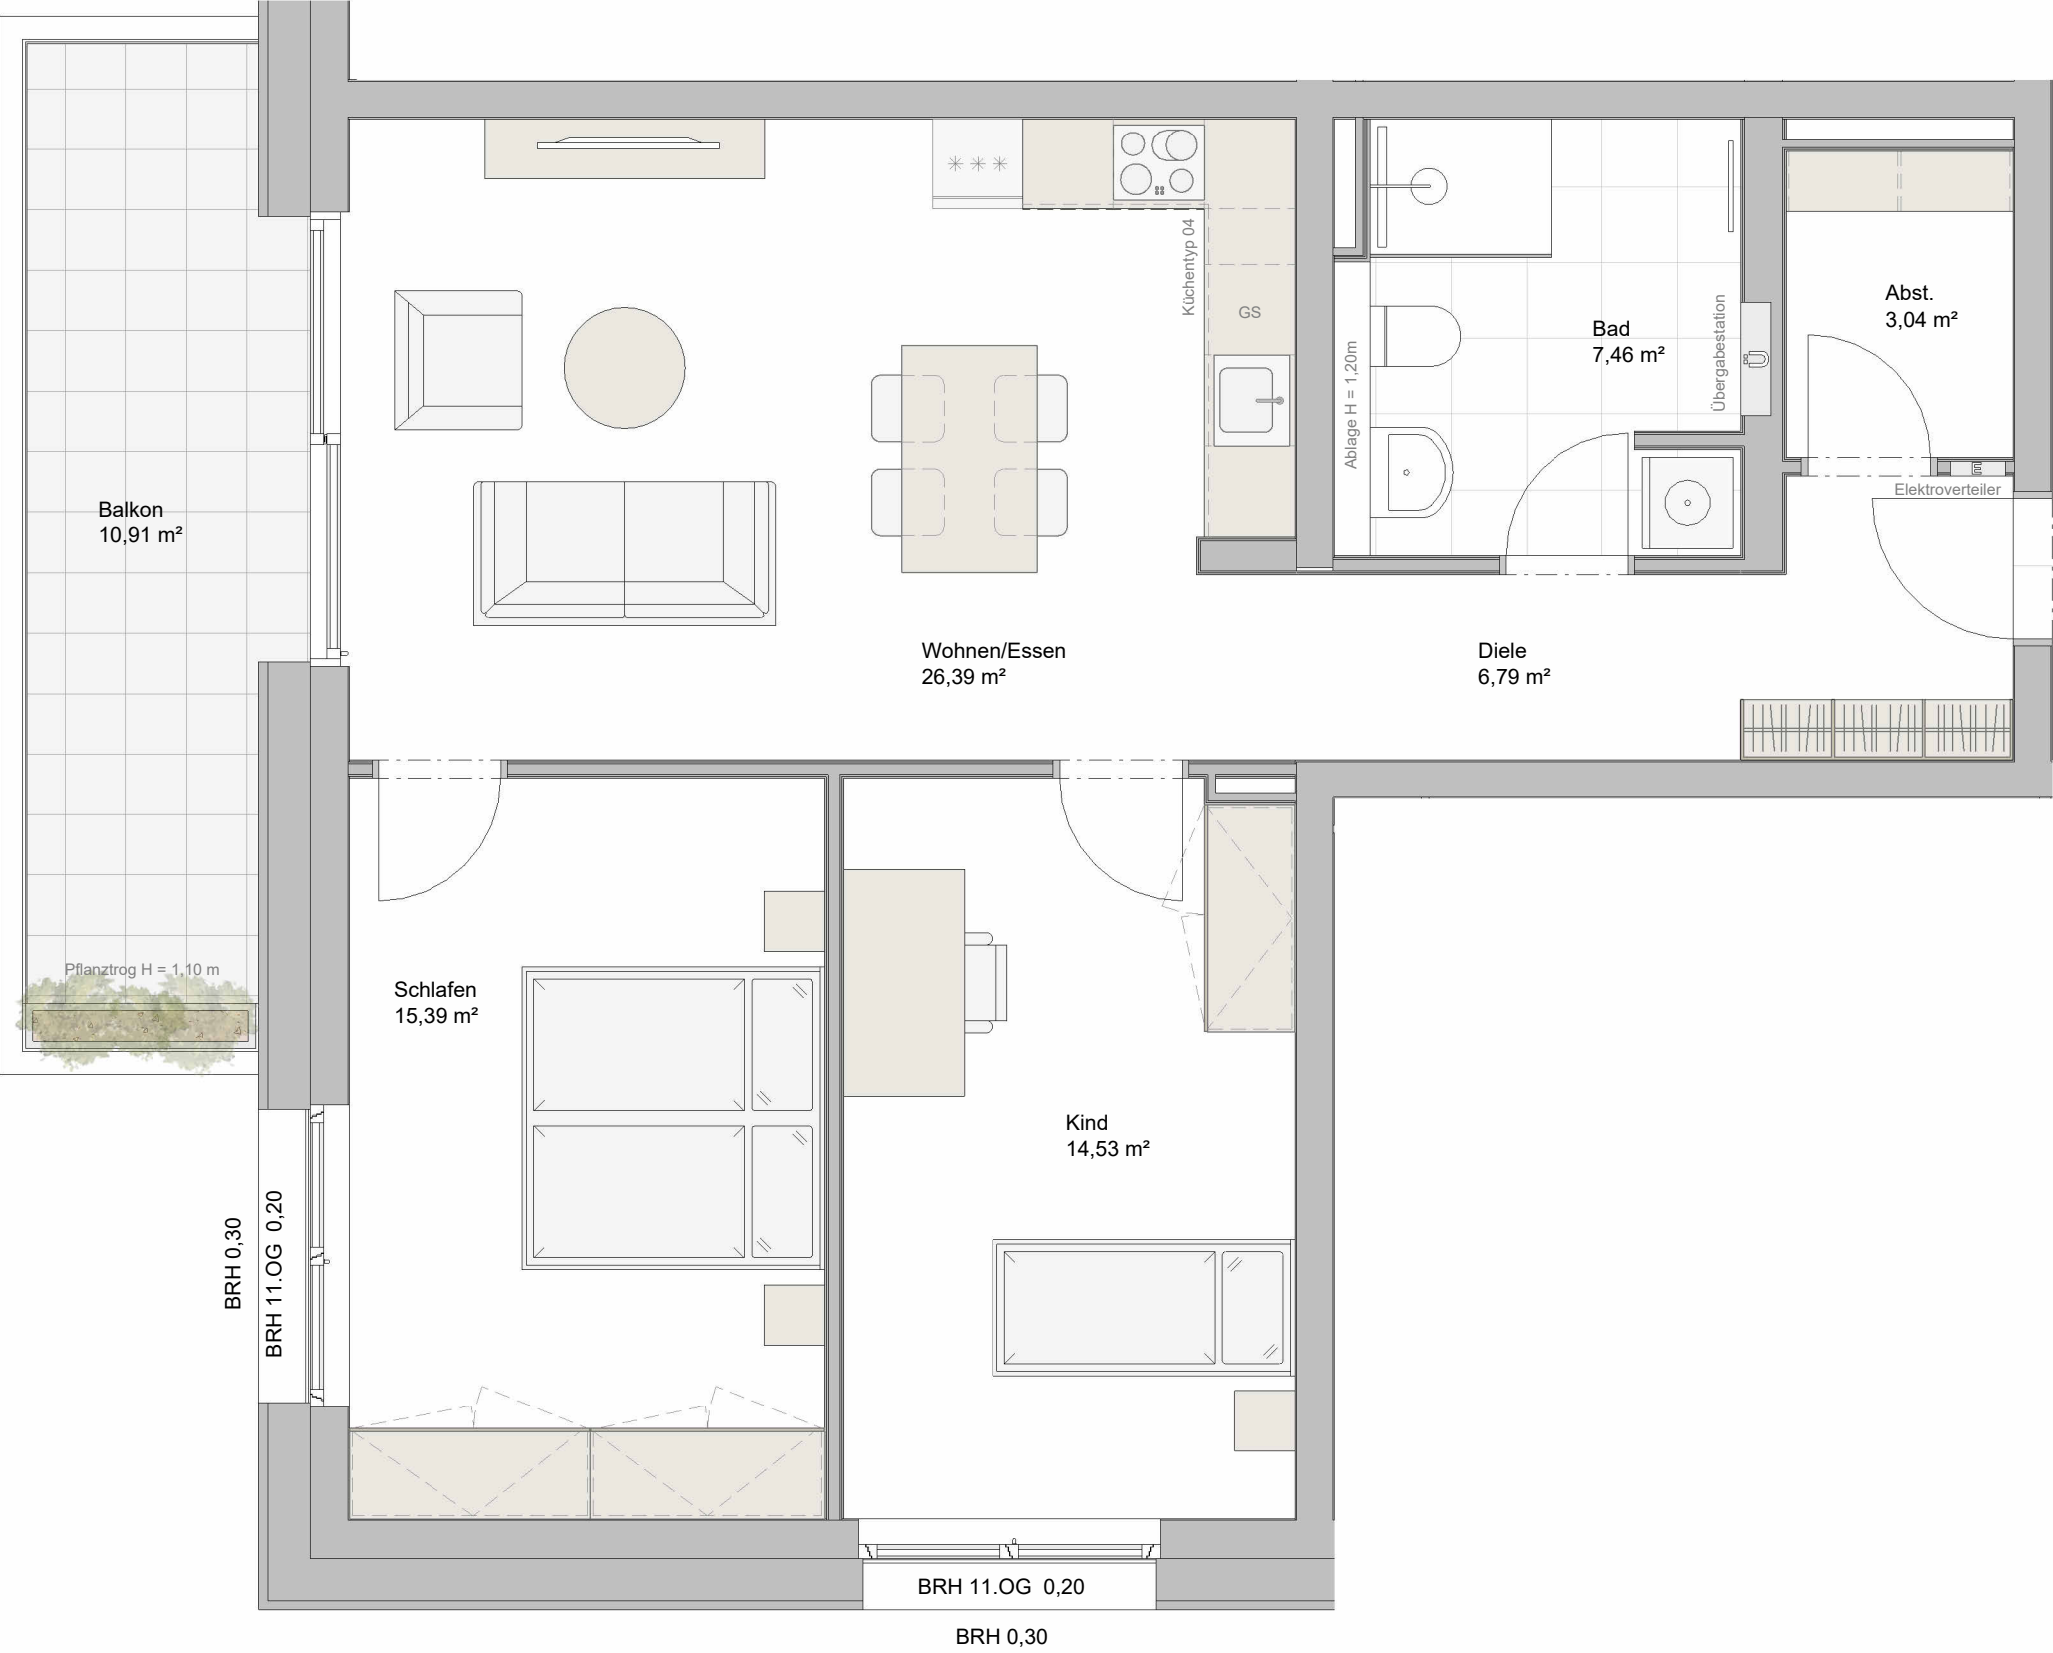
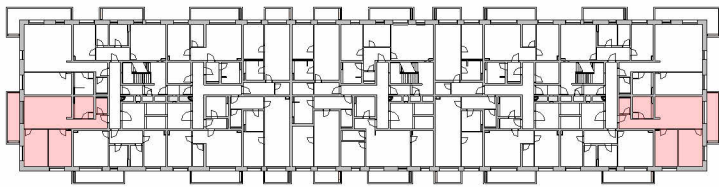


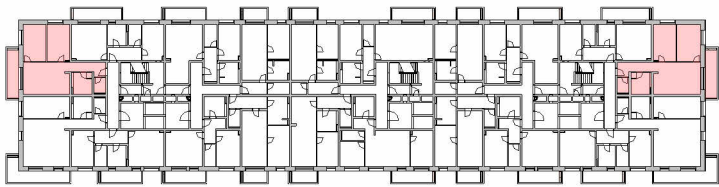

Wohnungstyp 07

Raum	Wohnfläche
Diele	6,79 m ²
Abst.	3,04 m ²
Wohnen/Essen	26,39 m ²
Bad	7,46 m ²
Schlafen	15,39 m ²
Kind	14,53 m ²
Balkon (50%)	5,46 m ²
Gesamtfläche	79,06 m²

Fußbodenaufbau	0,20 m/0,30 m
Lichte Höhe Innentüren	2,10 m

Wohnungsliste

11. Obergeschoss
Wohnung A42
Wohnung C42

12. Obergeschoss
Wohnung A51
Wohnung C51

13. Obergeschoss
Wohnung A58
Wohnung C58

14. Obergeschoss
Wohnung A67
Wohnung C67

Änderungen an konstruktiven Bauteilen aufgrund statischer Anforderungen oder Vorgaben der technischen Gebäudeausrüstung bleiben vorbehalten. Alle Maße sind Rohbaumaße.

Bauvorhaben: Mannheim „Hochpunkt M“
68309 Mannheim
Birkenauer Straße

Kunde: Unbekannt WG Nr.: Typ 07_unvermaßt
Maßstab: 1-50

Freigabe des Kunden

Index: 1
Datum: 14.10.2026