

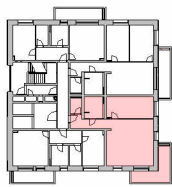
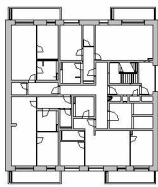
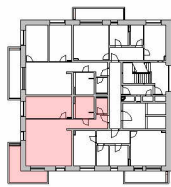
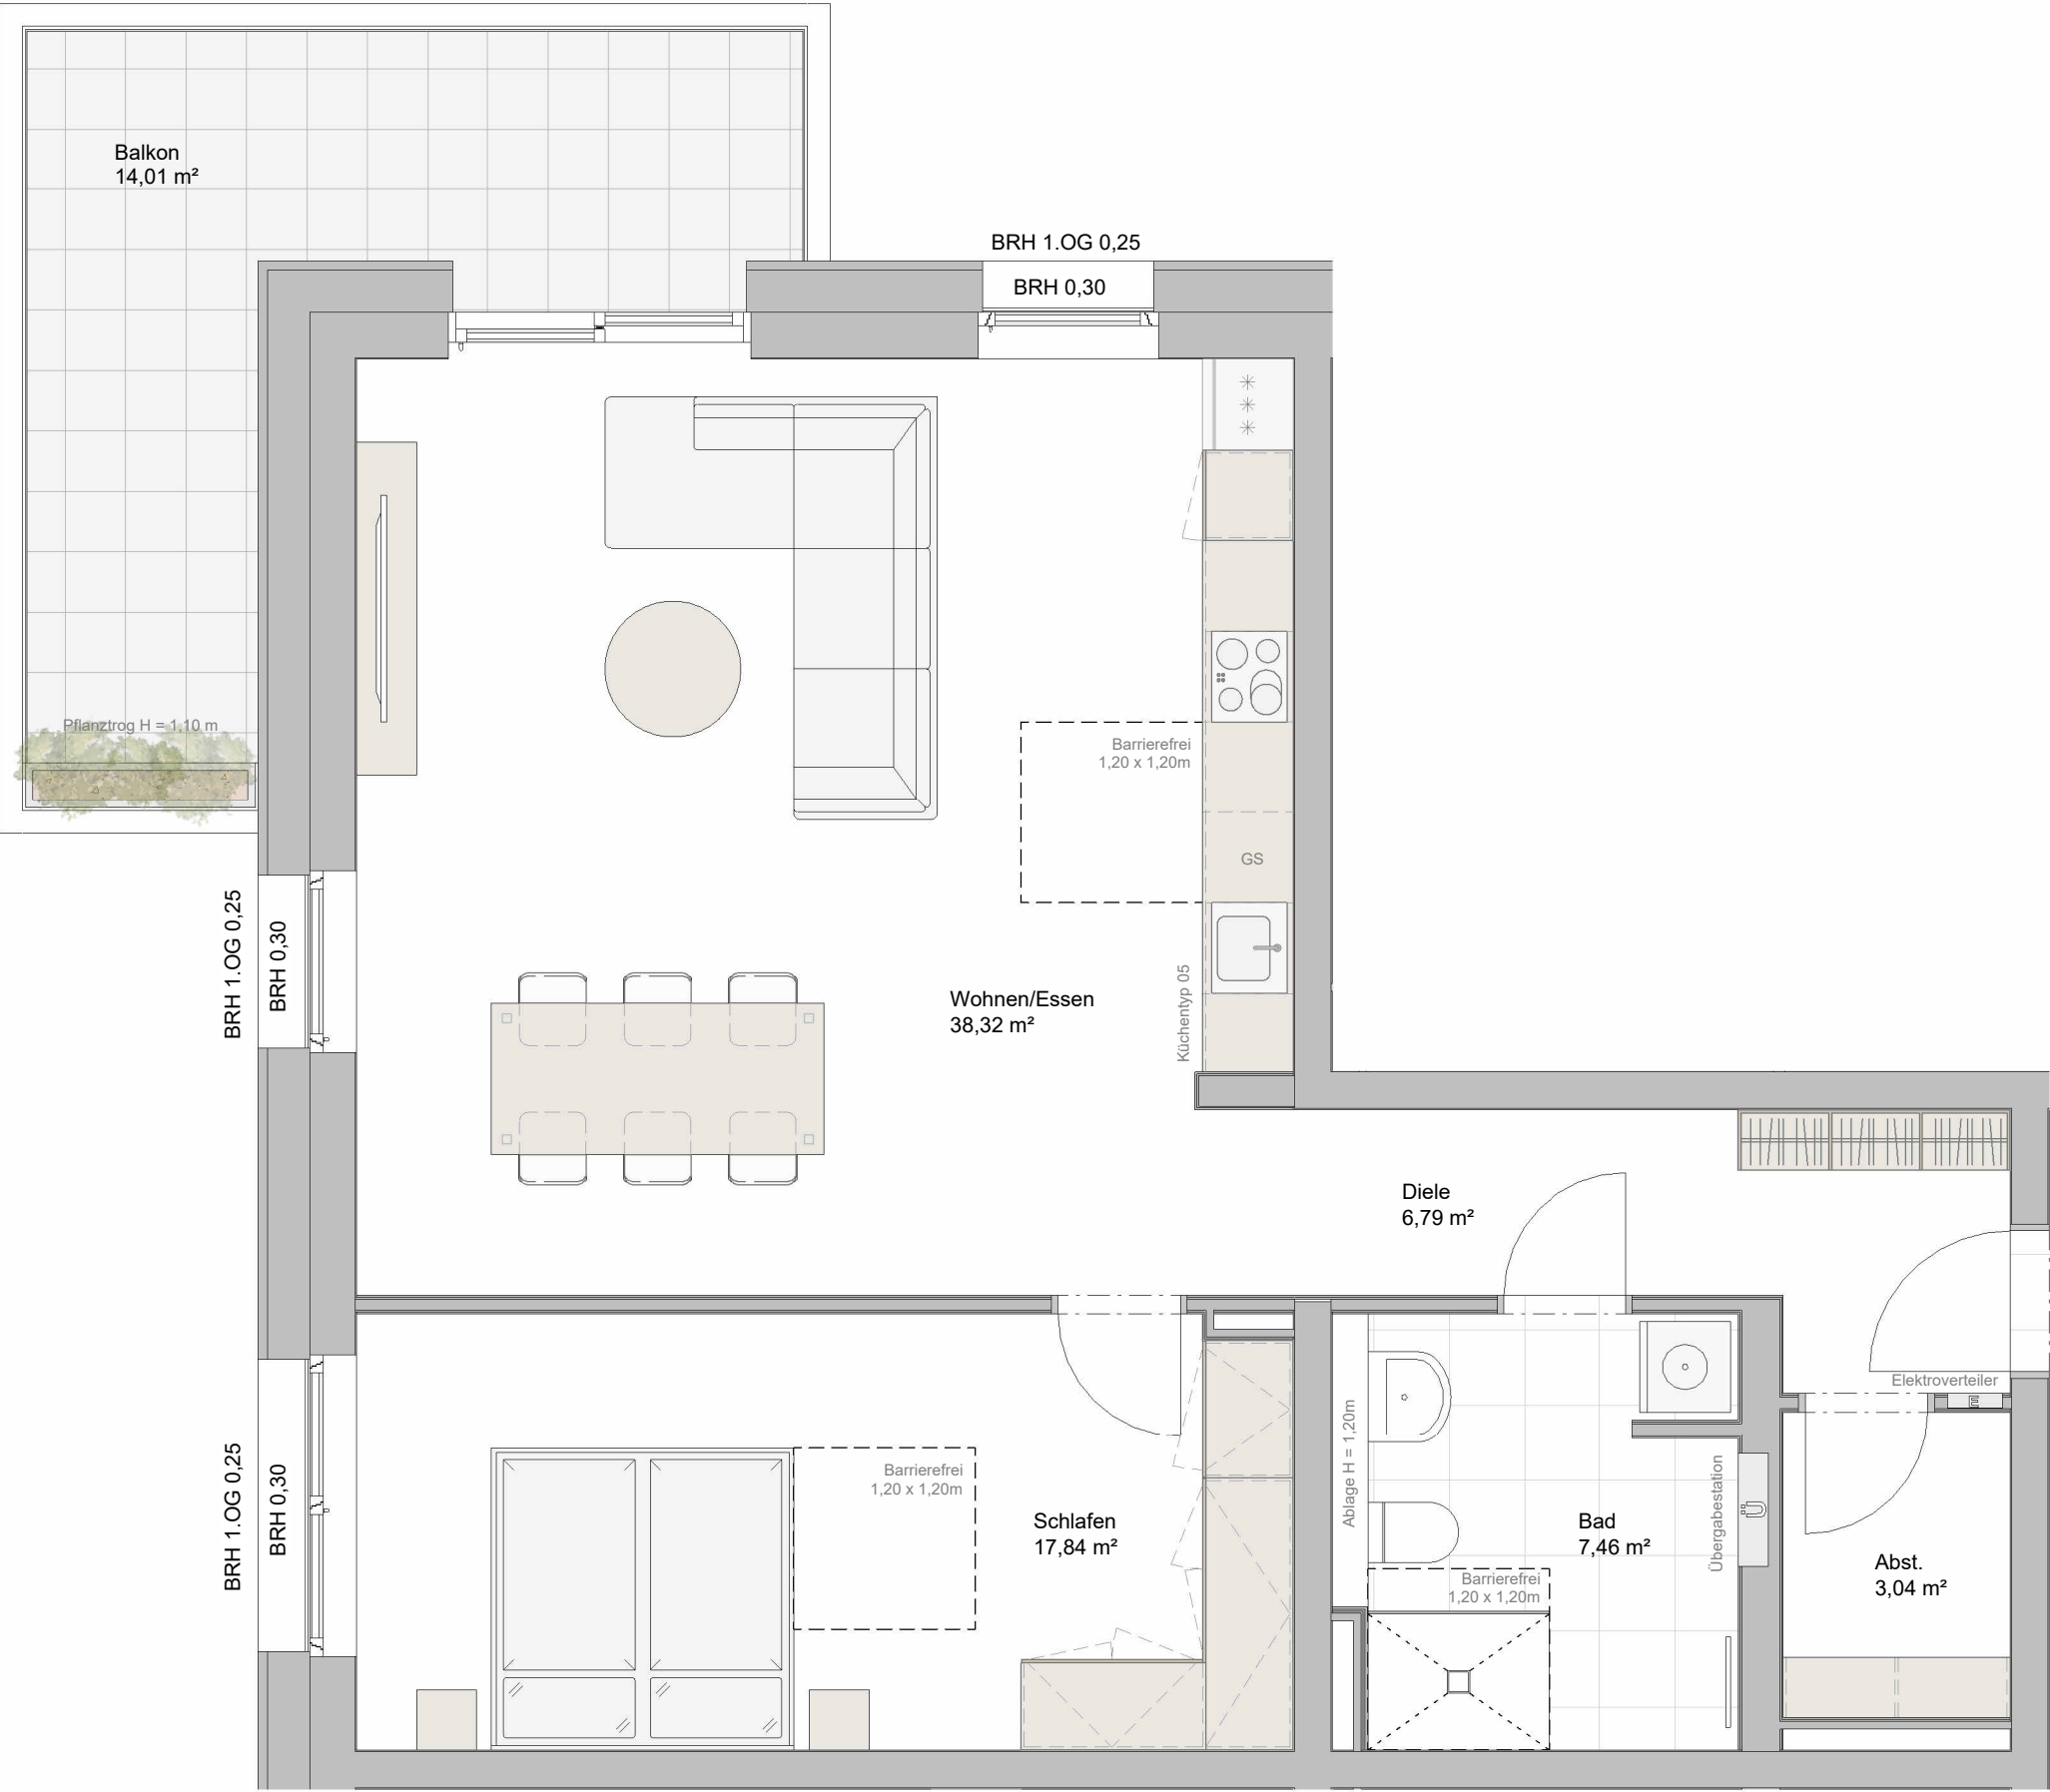


Grundriss 2.OG

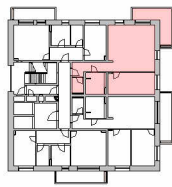

Grundriss 1.OG

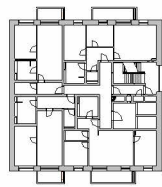

Wohnungstyp 08

Raum	Wohnfläche
Diele	6,79 m²
Abst.	3,04 m²
Wohnen/Essen	38,32 m²
Bad	7,46 m²
Schlafen	17,84 m²
Balkon (50%)	7,01 m²
Gesamtfläche	80,46 m²

Fußbodenaufbau	0,20 m
Lichte Höhe Innentüren	2,10 m

Wohnungsliste

1. Obergeschoss
Wohnung A3
Wohnung C3
2. Obergeschoss
Wohnung A6
Wohnung C6

Änderungen an konstruktiven Bauteilen aufgrund statischer Anforderungen oder Vorgaben der technischen Gebäudeausrüstung bleiben vorbehalten. Alle Maße sind Rohbaumaße.

Bauvorhaben: Mannheim „Hochpunkt M“
68309 Mannheim
Birkenauer Straße

Kunde: Unbekannt WG Nr.: Typ 08_unvermaßt
Maßstab: 1-50

Freigabe des Kunden

Index: 1
Datum: 14.10.2026