
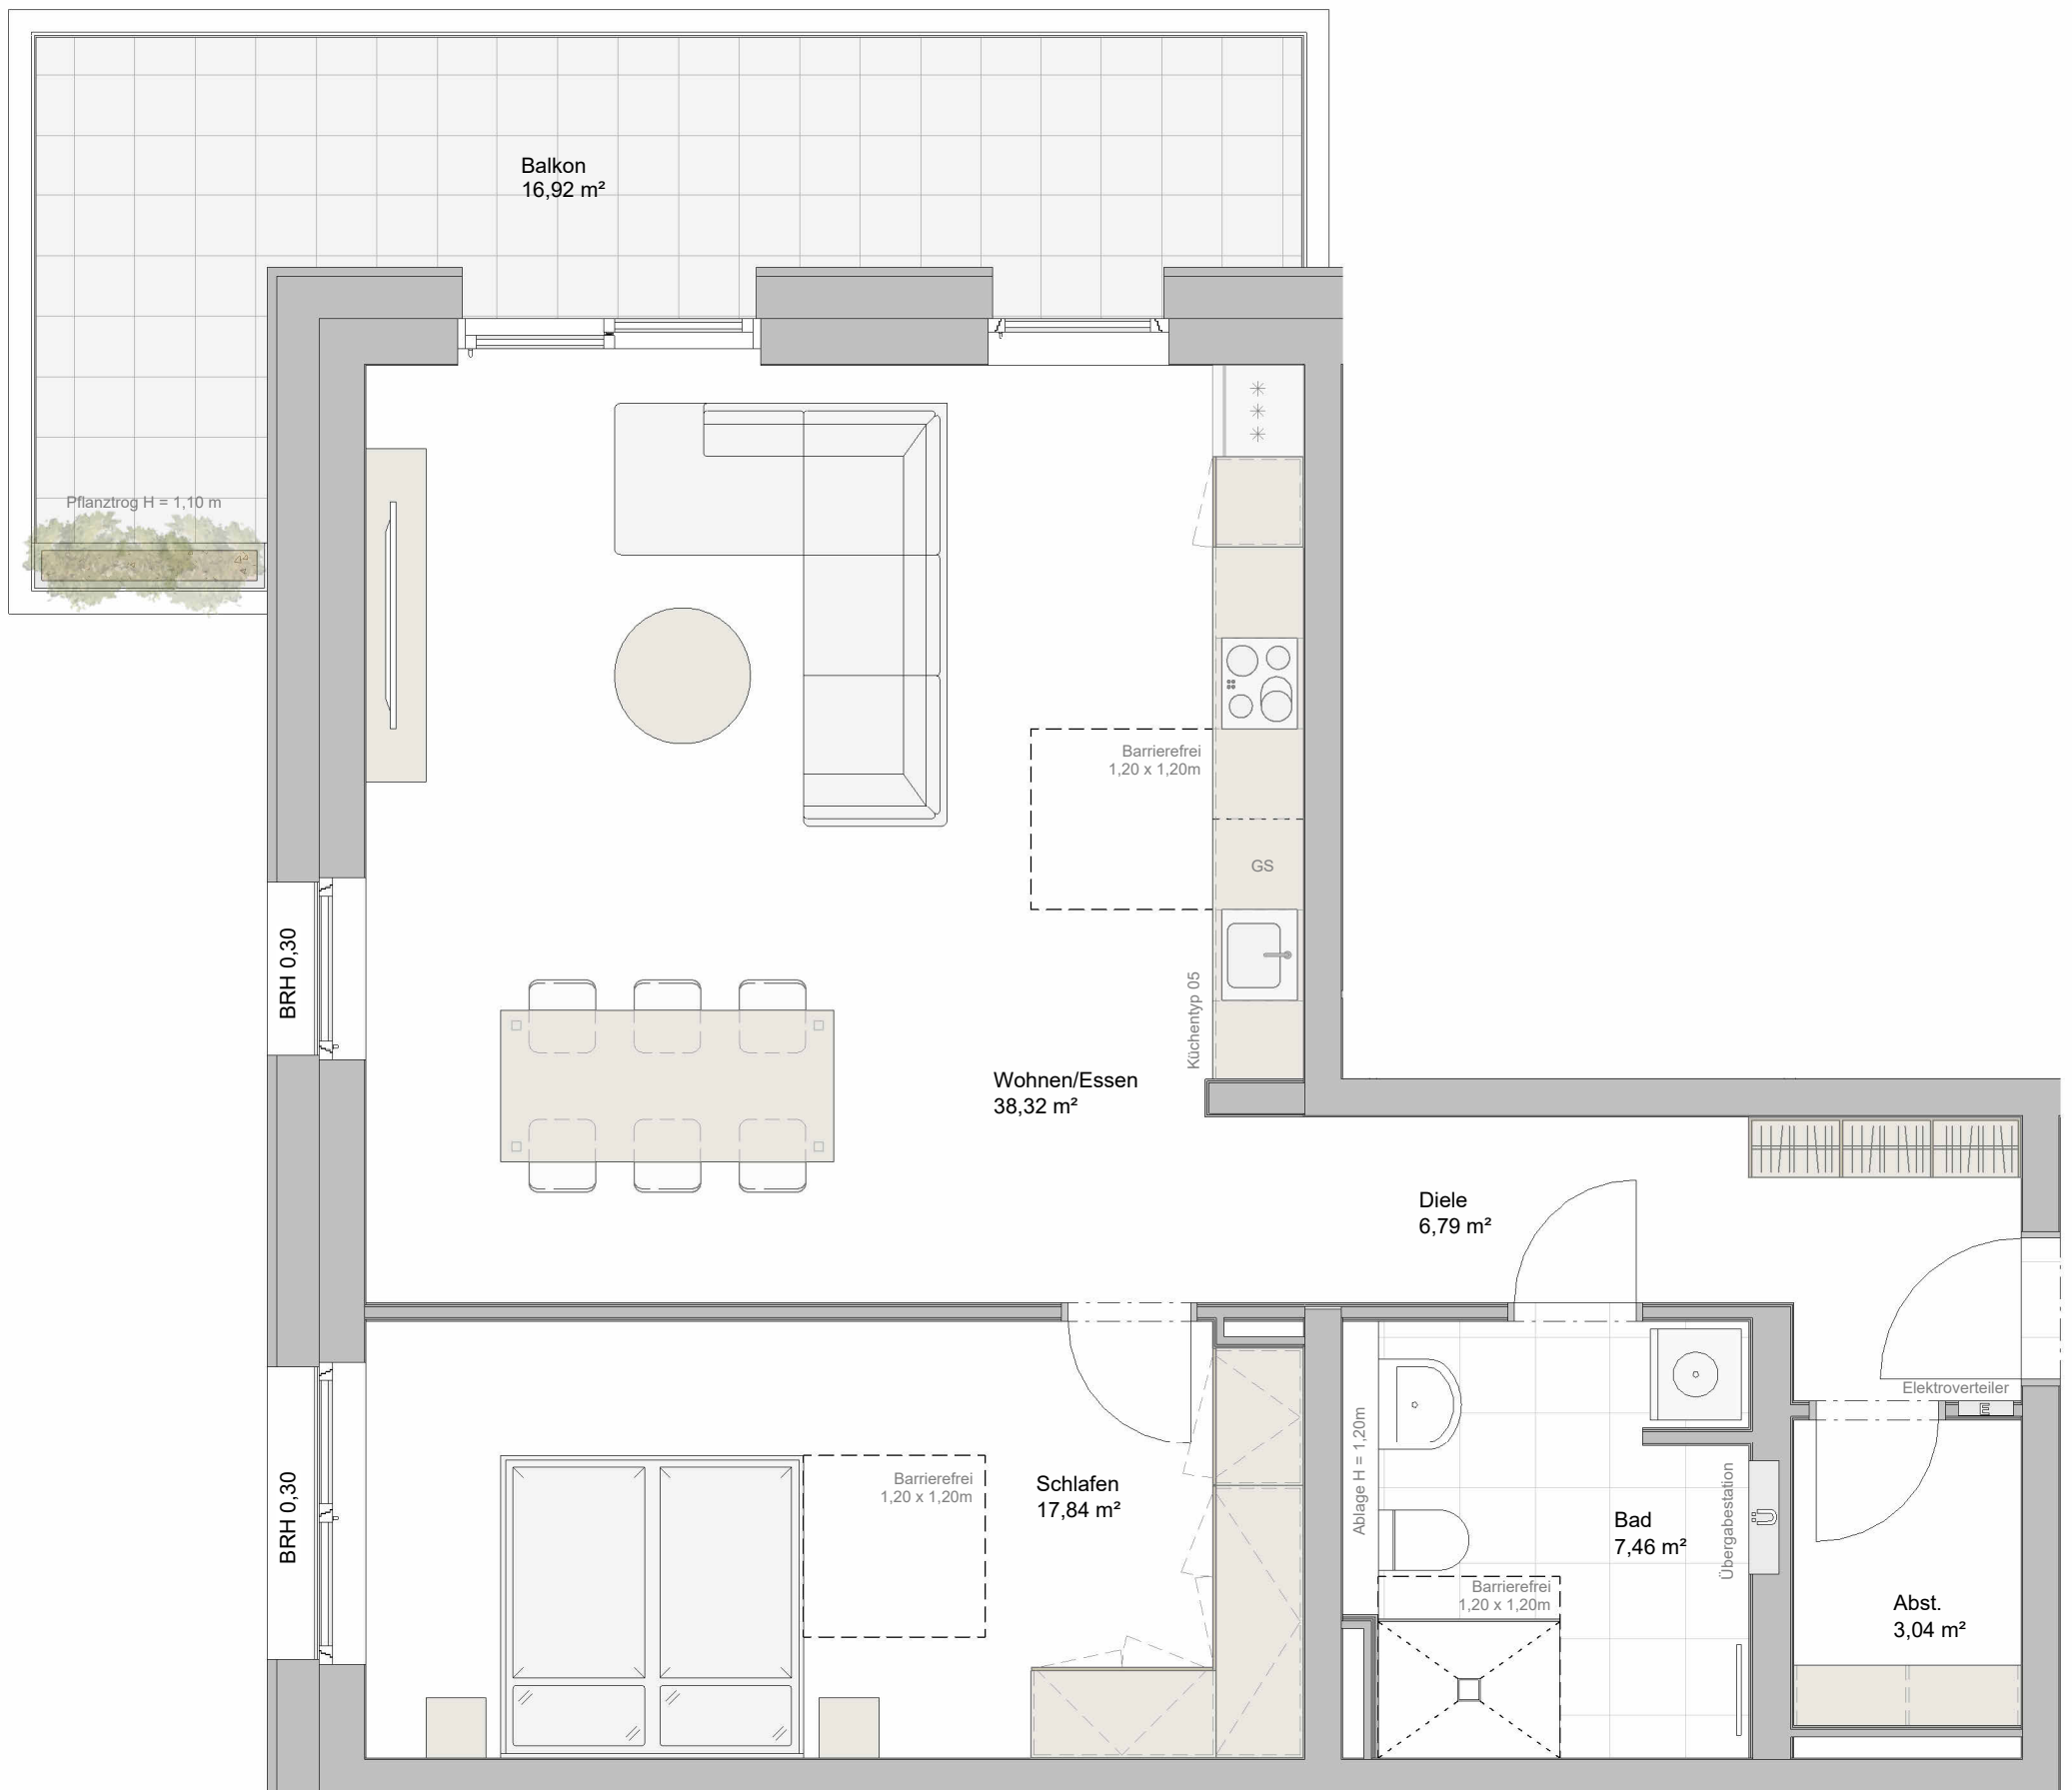


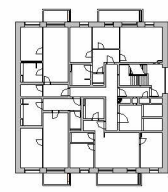

Wohnungstyp 09

Raum	Wohnfläche
Diele	6,79 m ²
Abst.	3,04 m ²
Wohnen/Essen	38,32 m ²
Bad	7,46 m ²
Schlafen	17,84 m ²
Balkon (50%)	8,46 m ²
Gesamtfläche	81,91 m²

Fußbodenaufbau	0,20 m
Lichte Höhe Innentüren	2,10 m

Wohnungsliste

3. Obergeschoss

Wohnung A11
Wohnung C11

Änderungen an konstruktiven Bauteilen aufgrund statischer Anforderungen oder Vorgaben der technischen Gebäudeausrüstung bleiben vorbehalten. Alle Maße sind Rohbaumaße.

Bauvorhaben: Mannheim „Hochpunkt M“
68309 Mannheim
Birkenauer Straße

Kunde:	Unbekannt	WG Nr.: Typ 09_unvermaßt
Maßstab:	1-50	

Freigabe des Kunden

Index:	1
Datum:	14.10.2026

**WERNER
WOHNBAU**
... zum Glück!