
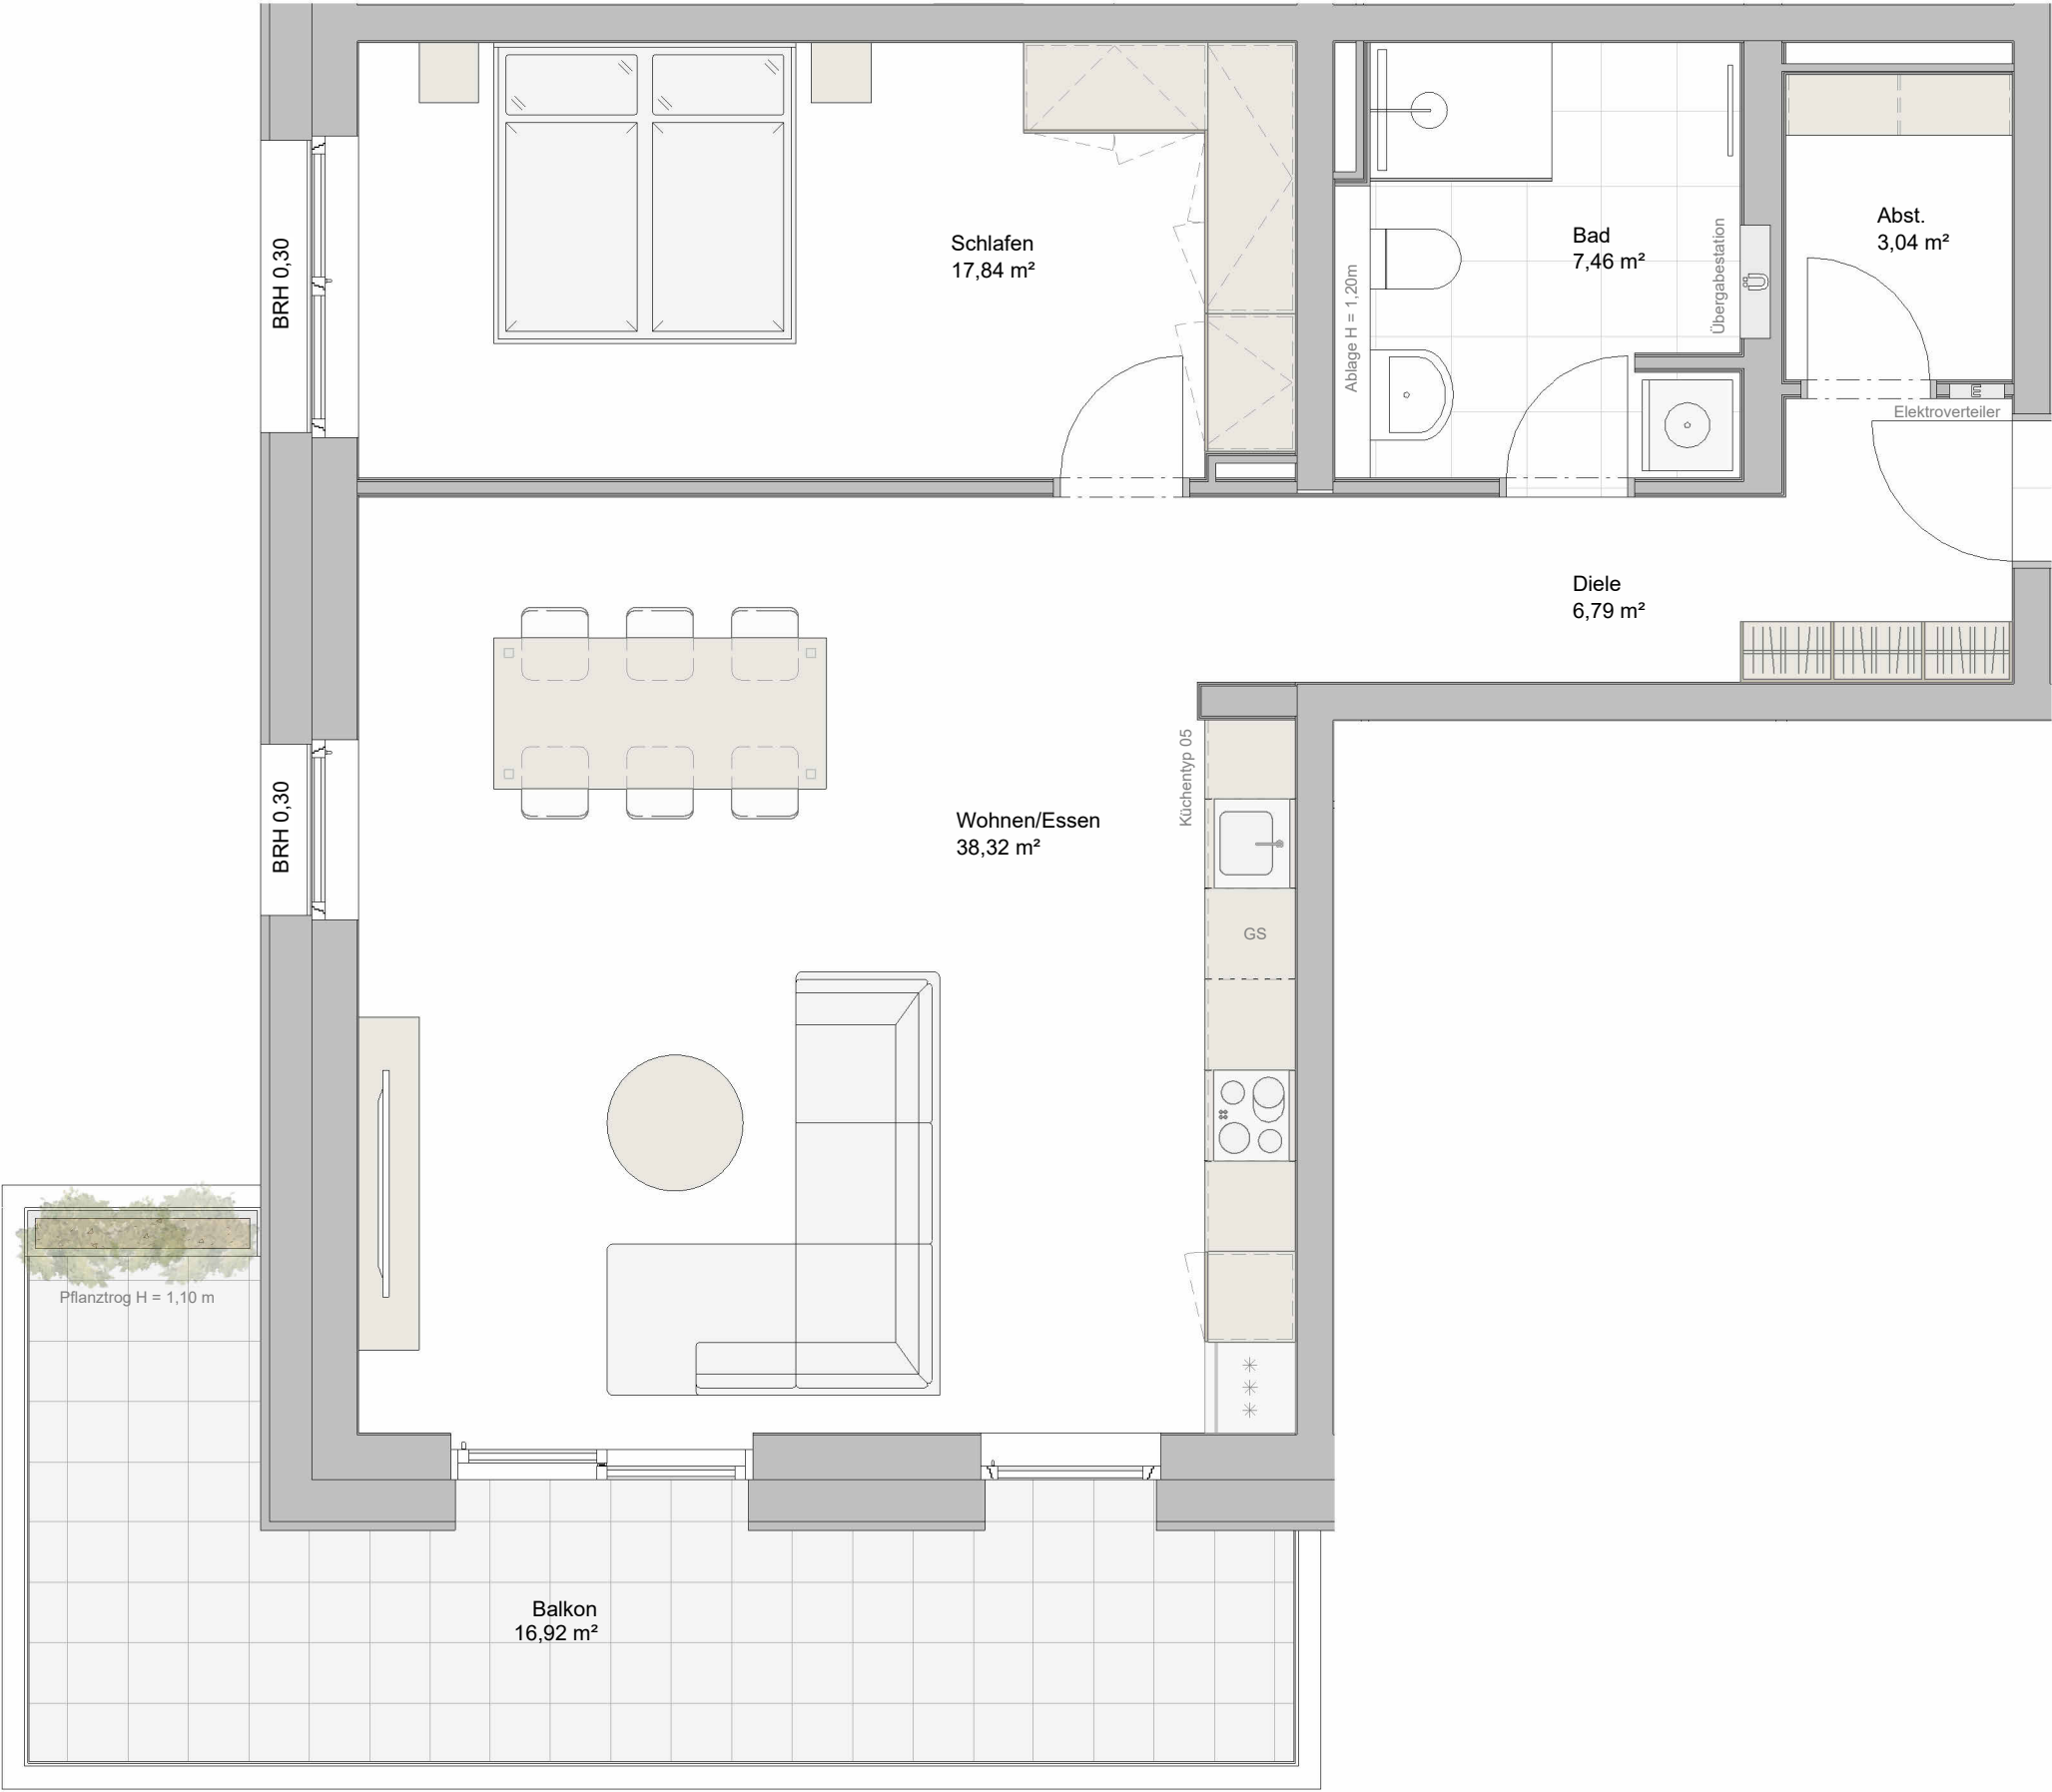


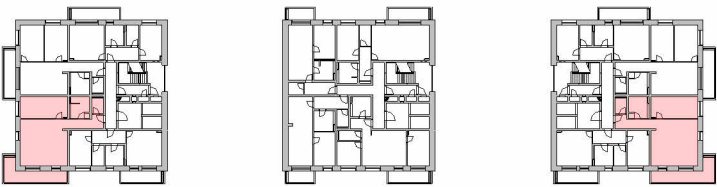

Wohnungstyp 10

Raum	Wohnfläche
Diele	6,79 m²
Abst.	3,04 m²
Wohnen/Essen	38,32 m²
Bad	7,46 m²
Schlafen	17,84 m²
Balkon (50%)	8,46 m²
Gesamtfläche	81,91 m²

Fußbodenaufbau	0,20 m
Lichte Höhe Innentüren	2,10 m

Wohnungsliste

4. Obergeschoss
Wohnung A14
Wohnung C14

Änderungen an konstruktiven Bauteilen aufgrund statischer Anforderungen oder Vorgaben der technischen Gebäudeausrüstung bleiben vorbehalten. Alle Maße sind Rohbaumaße.

Bauvorhaben: Mannheim „Hochpunkt M“
68309 Mannheim
Birkenauer Straße

Kunde: Unbekannt WG Nr.: Typ 10_unvermaßt
Maßstab: 1-50

Freigabe des Kunden
Index: 1
Datum: 14.10.2026