
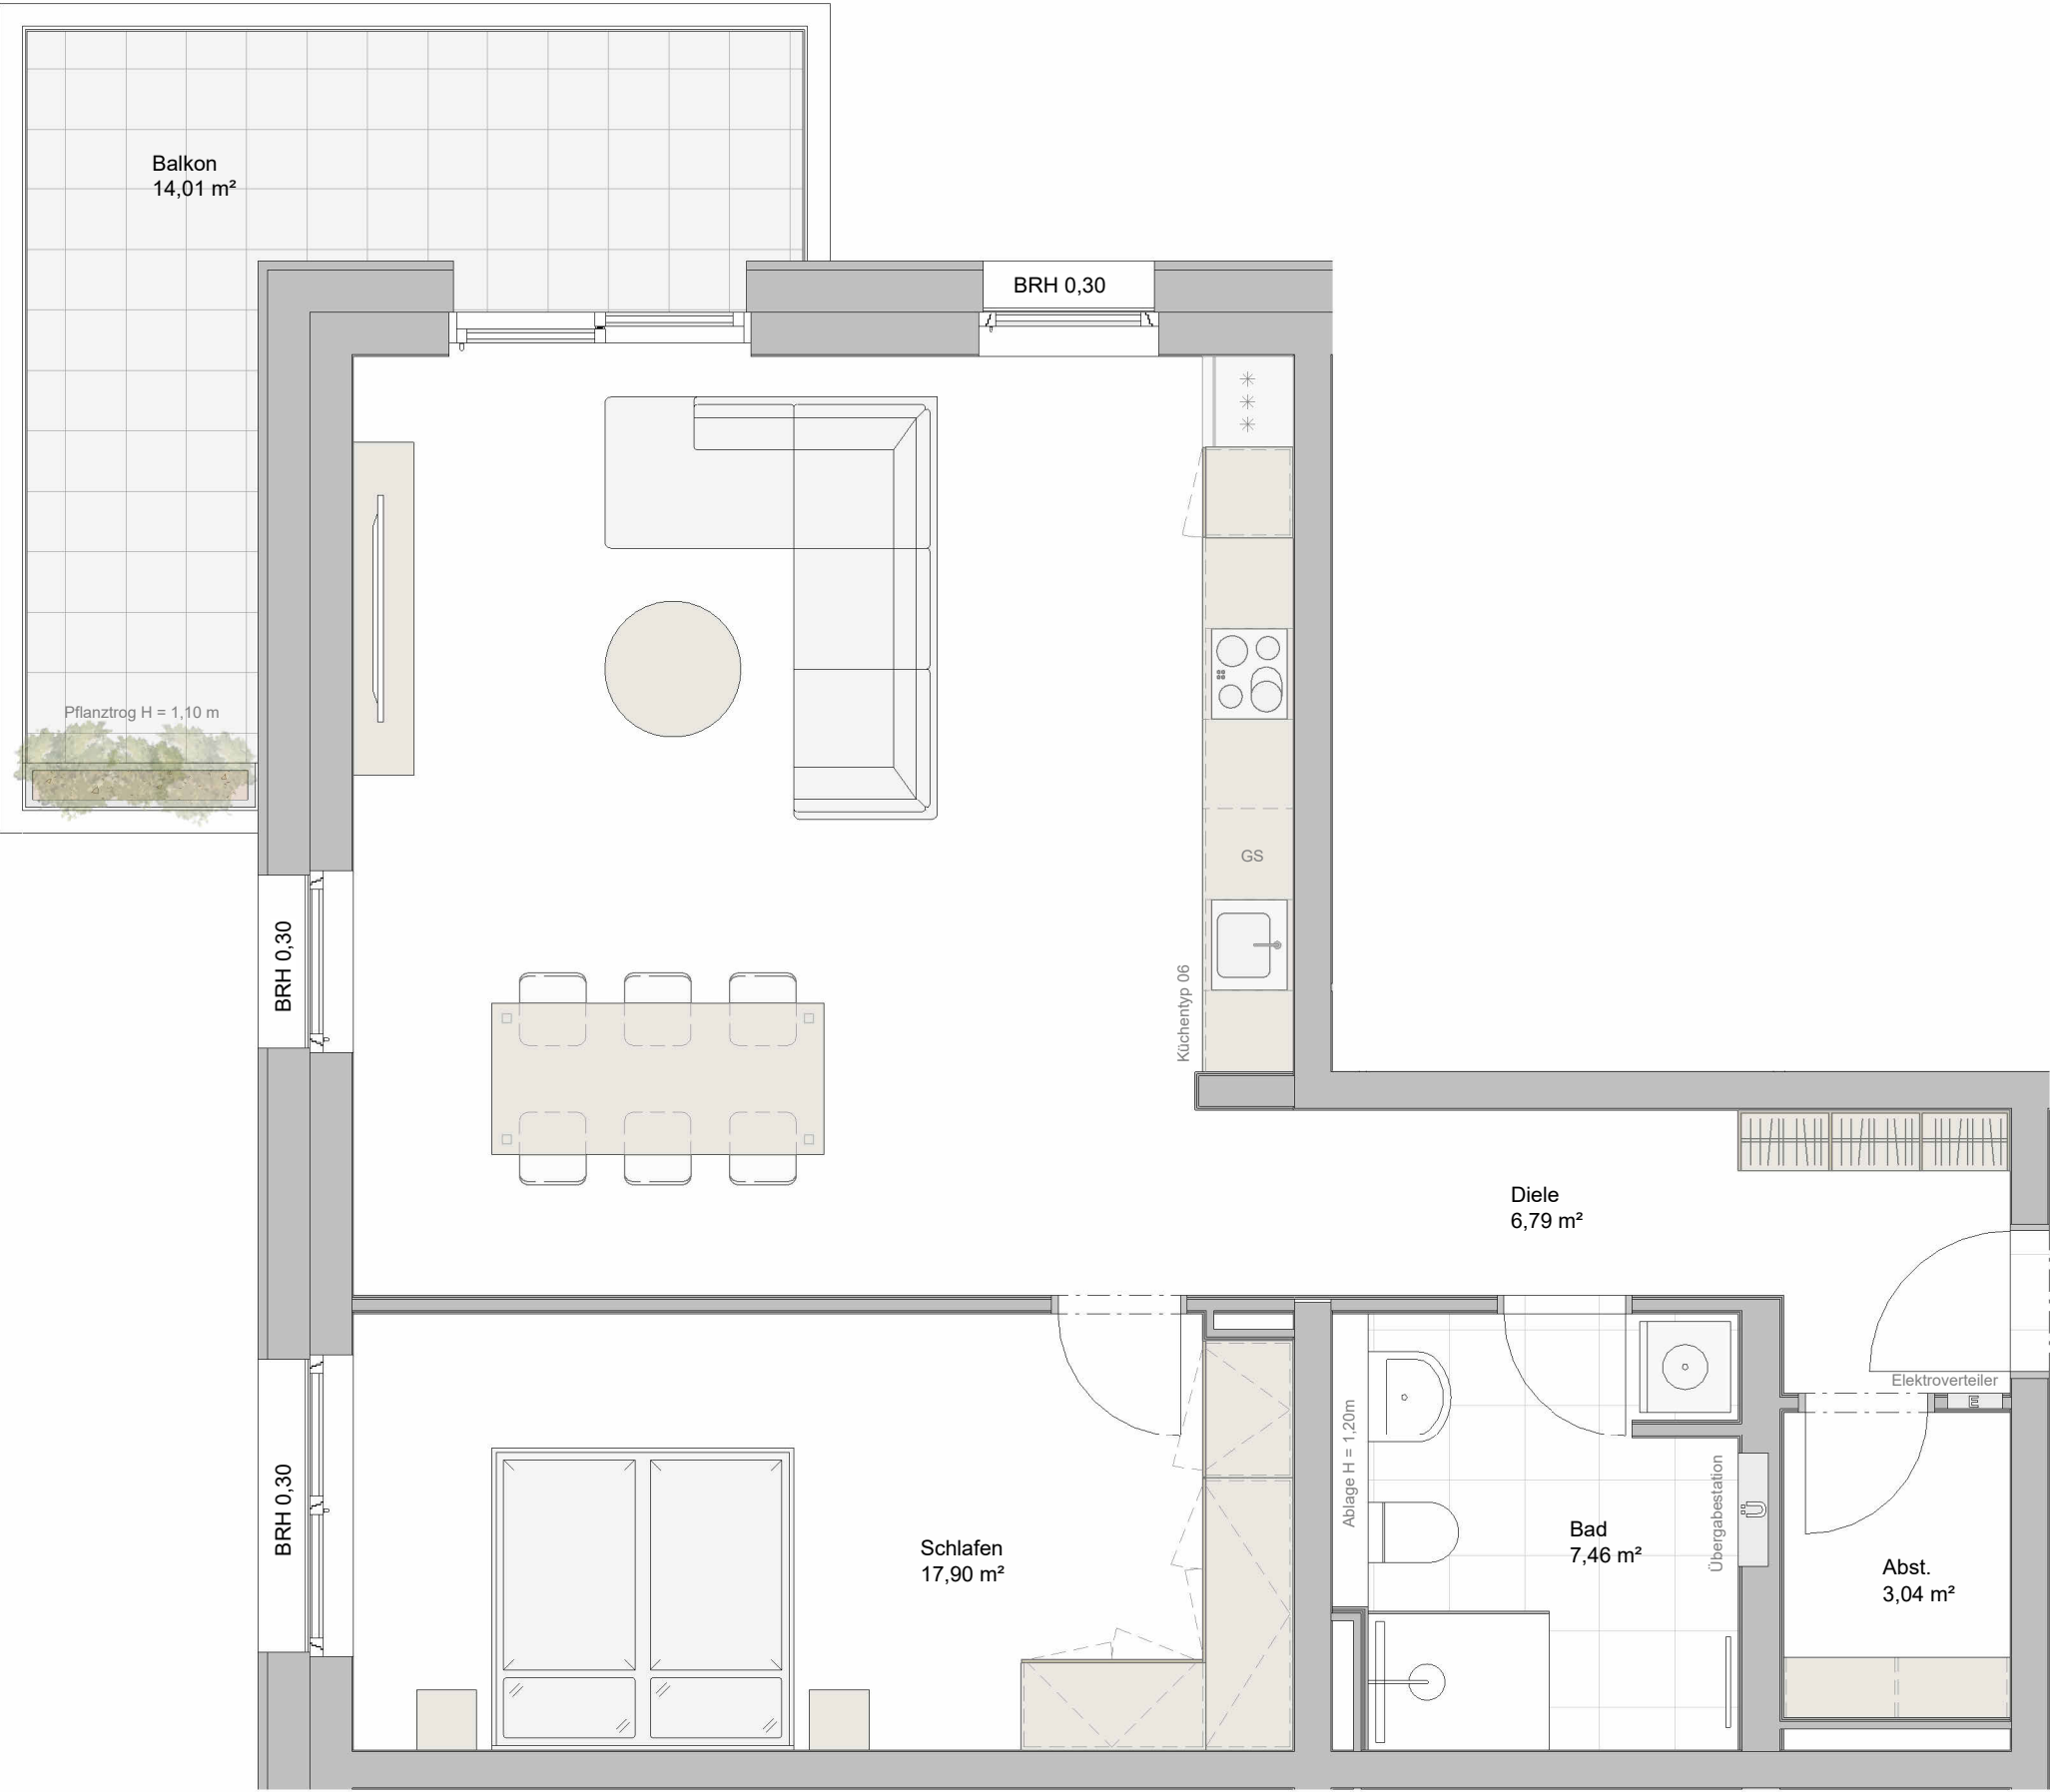
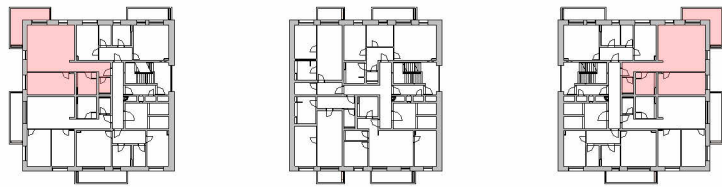


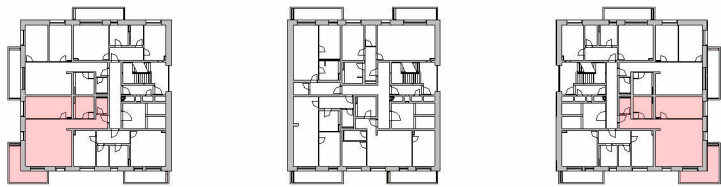

Wohnungstyp 11

Raum	Wohnfläche
Diele	6,79 m²
Abst.	3,04 m²
Wohnen/Essen	38,57 m²
Bad	7,46 m²
Schlafen	17,90 m²
Balkon (50%)	7,01 m²
Gesamtfläche	80,77 m²

Fußbodenaufbau	0,20 m
Lichte Höhe Innentüren	2,10 m

Wohnungsliste

5. Obergeschoss
Wohnung A19
Wohnung C19

6. Obergeschoss
Wohnung A22
Wohnung C22

9. Obergeschoss
Wohnung A35
Wohnung C35

10. Obergeschoss
Wohnung A38
Wohnung C38

Änderungen an konstruktiven Bauteilen aufgrund statischer Anforderungen oder Vorgaben der technischen Gebäudeausrüstung bleiben vorbehalten. Alle Maße sind Rohbaumaße.

Bauvorhaben: Mannheim „Hochpunkt M“
68309 Mannheim
Birkenauer Straße

Kunde: Unbekannt WG Nr.: Typ 11_unvermaßt
Maßstab: 1-50

Freigabe des Kunden

Index: 1
Datum: 14.10.2026