

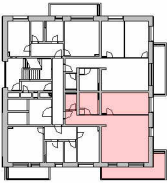
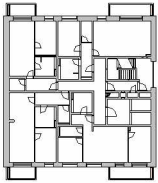
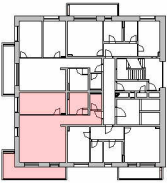


Grundriss 8.OG

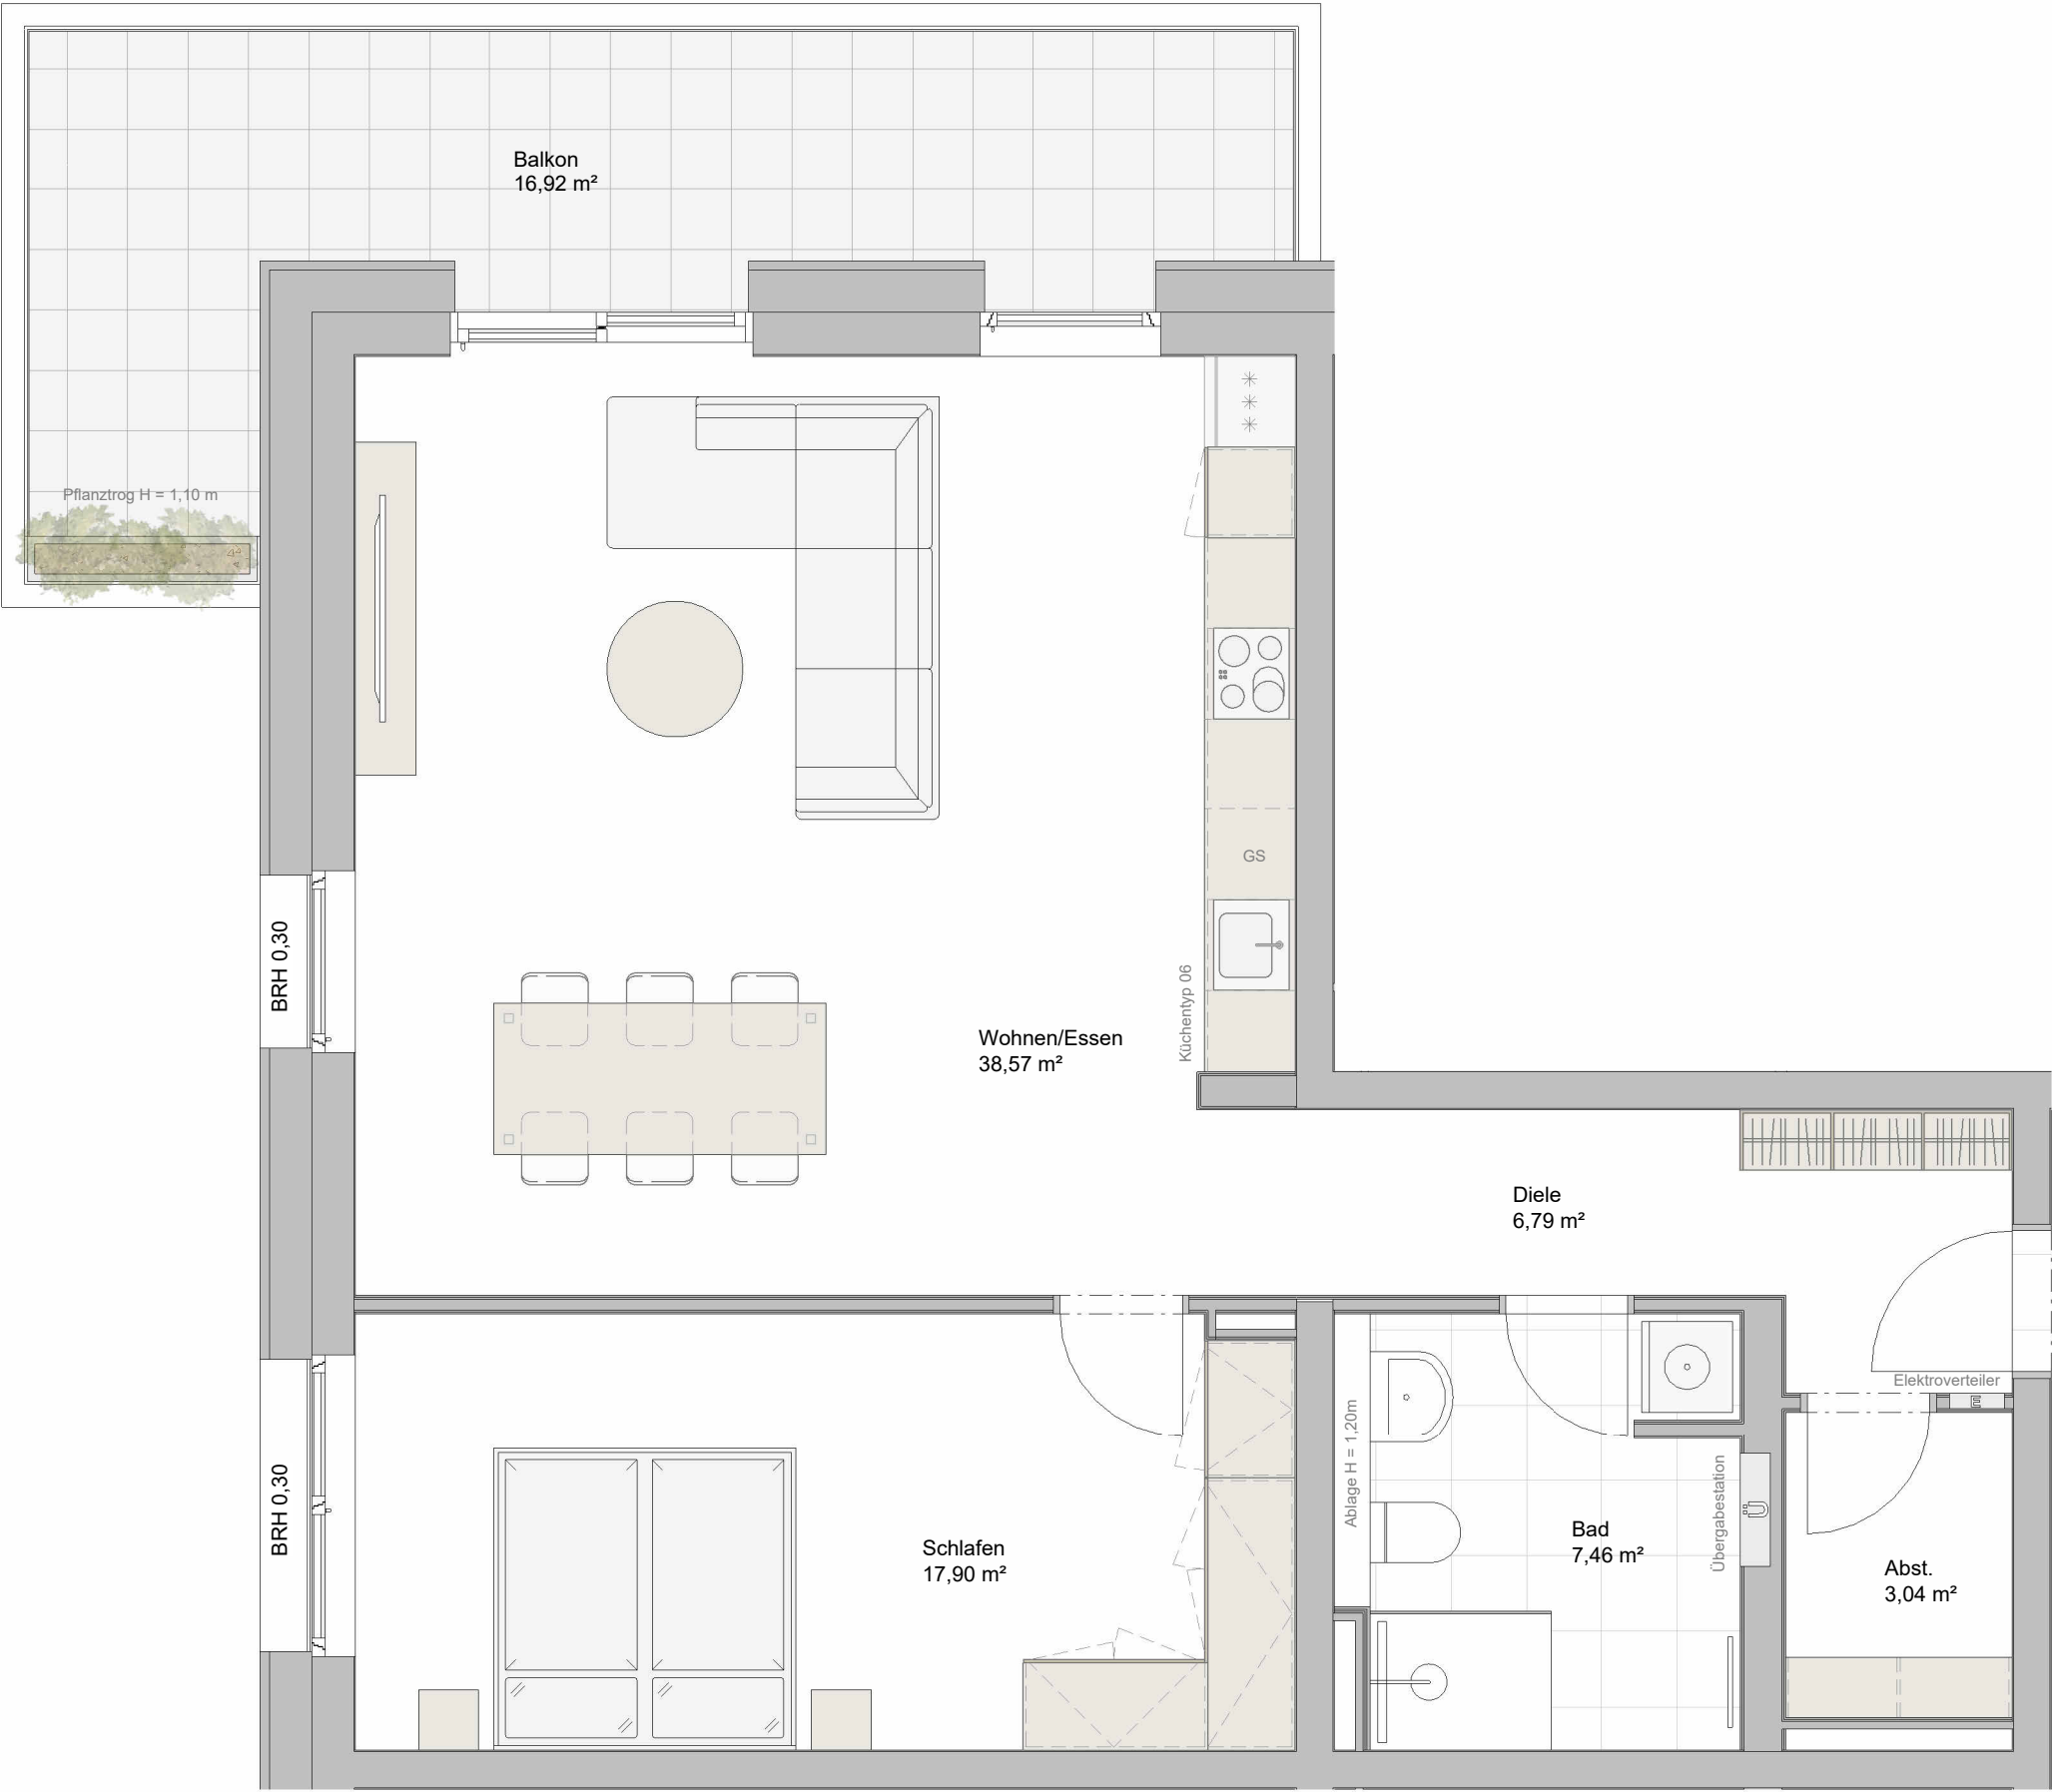

Grundriss 7.OG

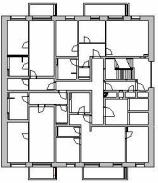

Wohnungstyp 12

Raum	Wohnfläche
Diele	6,79 m²
Abst.	3,04 m²
Wohnen/Essen	38,57 m²
Bad	7,46 m²
Schlafen	17,90 m²
Balkon (50%)	8,46 m²
Gesamtfläche	82,22 m²

Fußbodenaufbau	0,20 m
Lichte Höhe Innentüren	2,10 m

Wohnungsliste

7. Obergeschoss
Wohnung A27
Wohnung C27

8. Obergeschoss
Wohnung A30
Wohnung C30

Änderungen an konstruktiven Bauteilen aufgrund statischer Anforderungen oder Vorgaben der technischen Gebäudeausrüstung bleiben vorbehalten. Alle Maße sind Rohbaumaße.

Bauvorhaben: Mannheim „Hochpunkt M“
68309 Mannheim
Birkenauer Straße

Kunde: Unbekannt WG Nr.: Typ 12_unvermaßt
Maßstab: 1-50

Freigabe des Kunden

Index: 1
Datum: 14.10.2026