

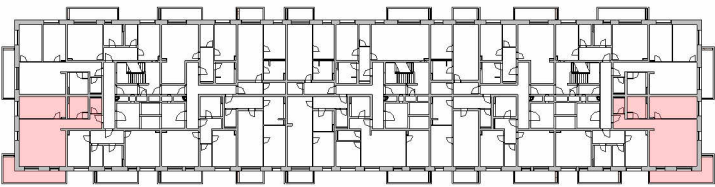


Grundriss 12.OG

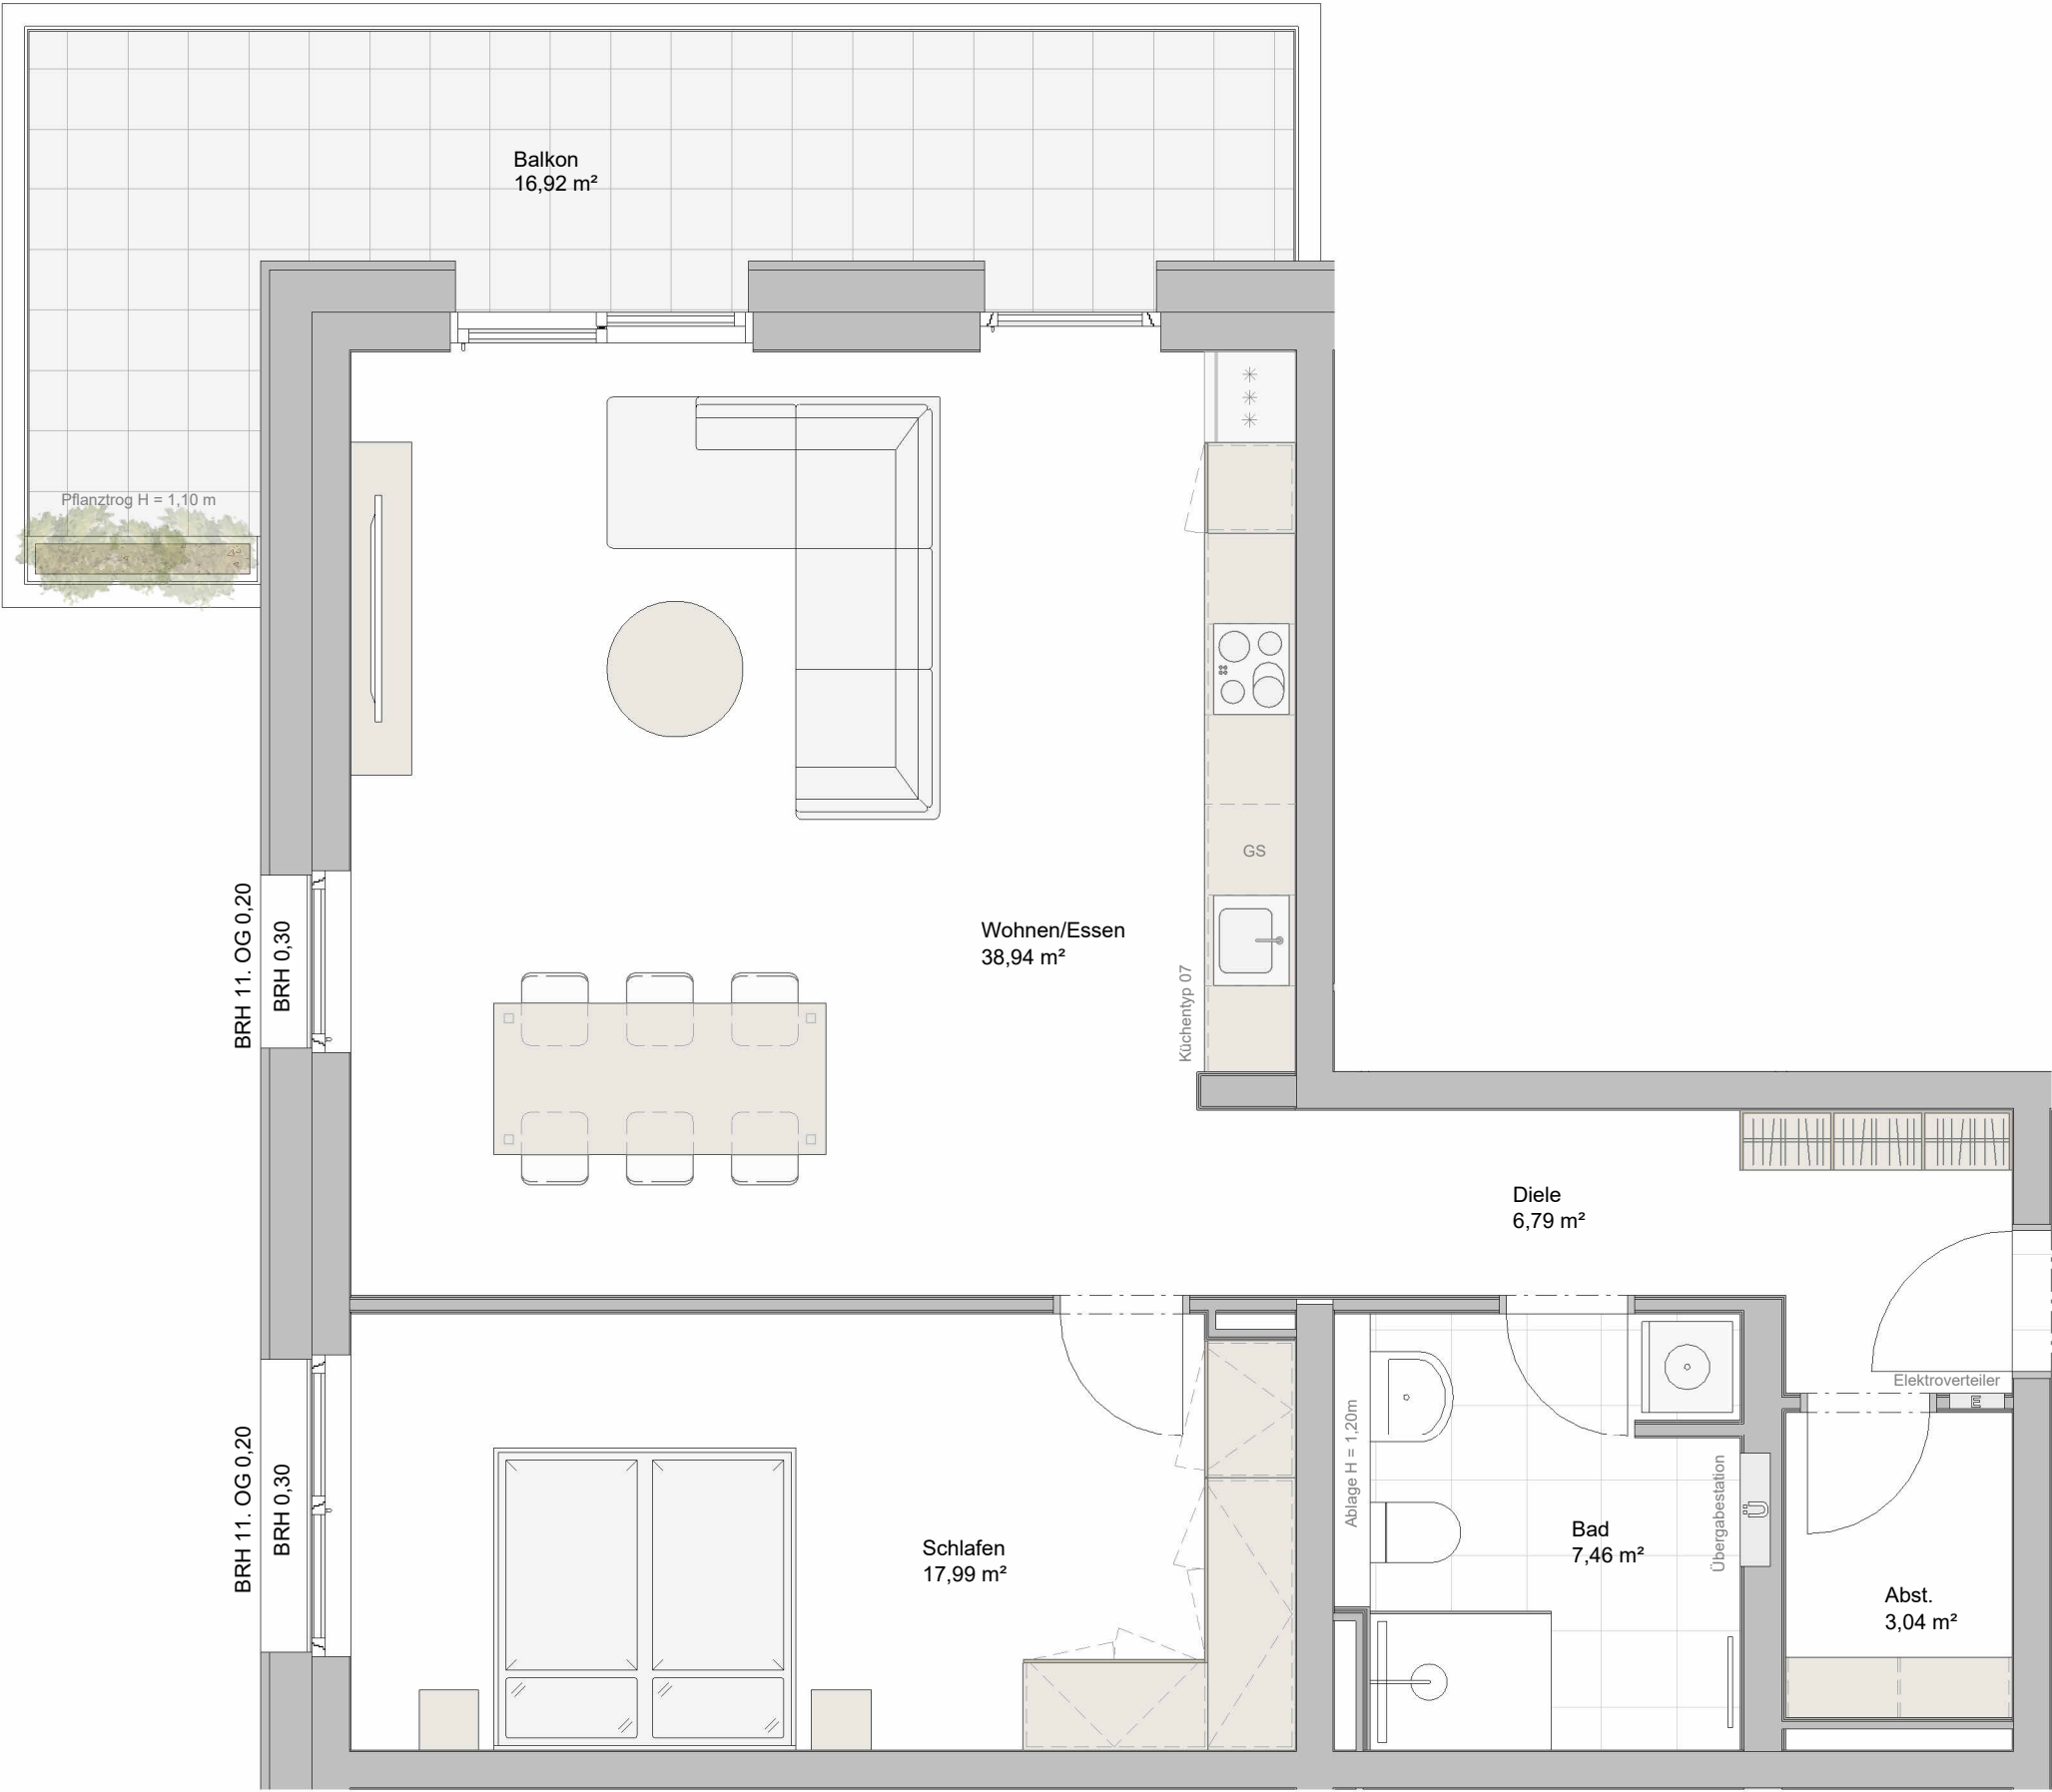

Grundriss 11.OG

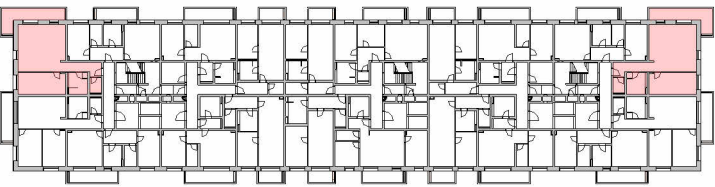

Wohnungstyp 13

Raum	Wohnfläche
Diele	6,79 m²
Abst.	3,04 m²
Wohnen/Essen	38,94 m²
Bad	7,46 m²
Schlafen	17,99 m²
Balkon (50%)	8,46 m²
Gesamtfläche	82,68 m²

Fußbodenaufbau	0,20 m/0,30m
Lichte Höhe Innentüren	2,10 m

Wohnungsliste

11. Obergeschoss
Wohnung A43
Wohnung C43

12. Obergeschoss
Wohnung A50
Wohnung C50

Änderungen an konstruktiven Bauteilen aufgrund statischer Anforderungen oder Vorgaben der technischen Gebäudeausrüstung bleiben vorbehalten. Alle Maße sind Rohbaumaße.

Bauvorhaben: Mannheim „Hochpunkt M“
68309 Mannheim
Birkenauer Straße

Kunde: Unbekannt WG Nr.: Typ 13_unvermaßt
Maßstab: 1-50

Freigabe des Kunden

Index: 1
Datum: 14.10.2026