

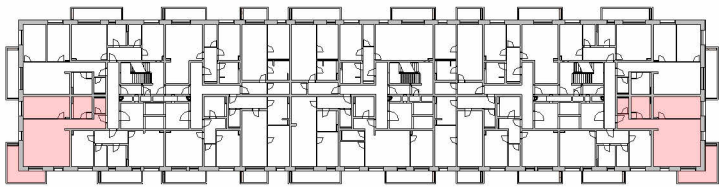


Grundriss 14.OG

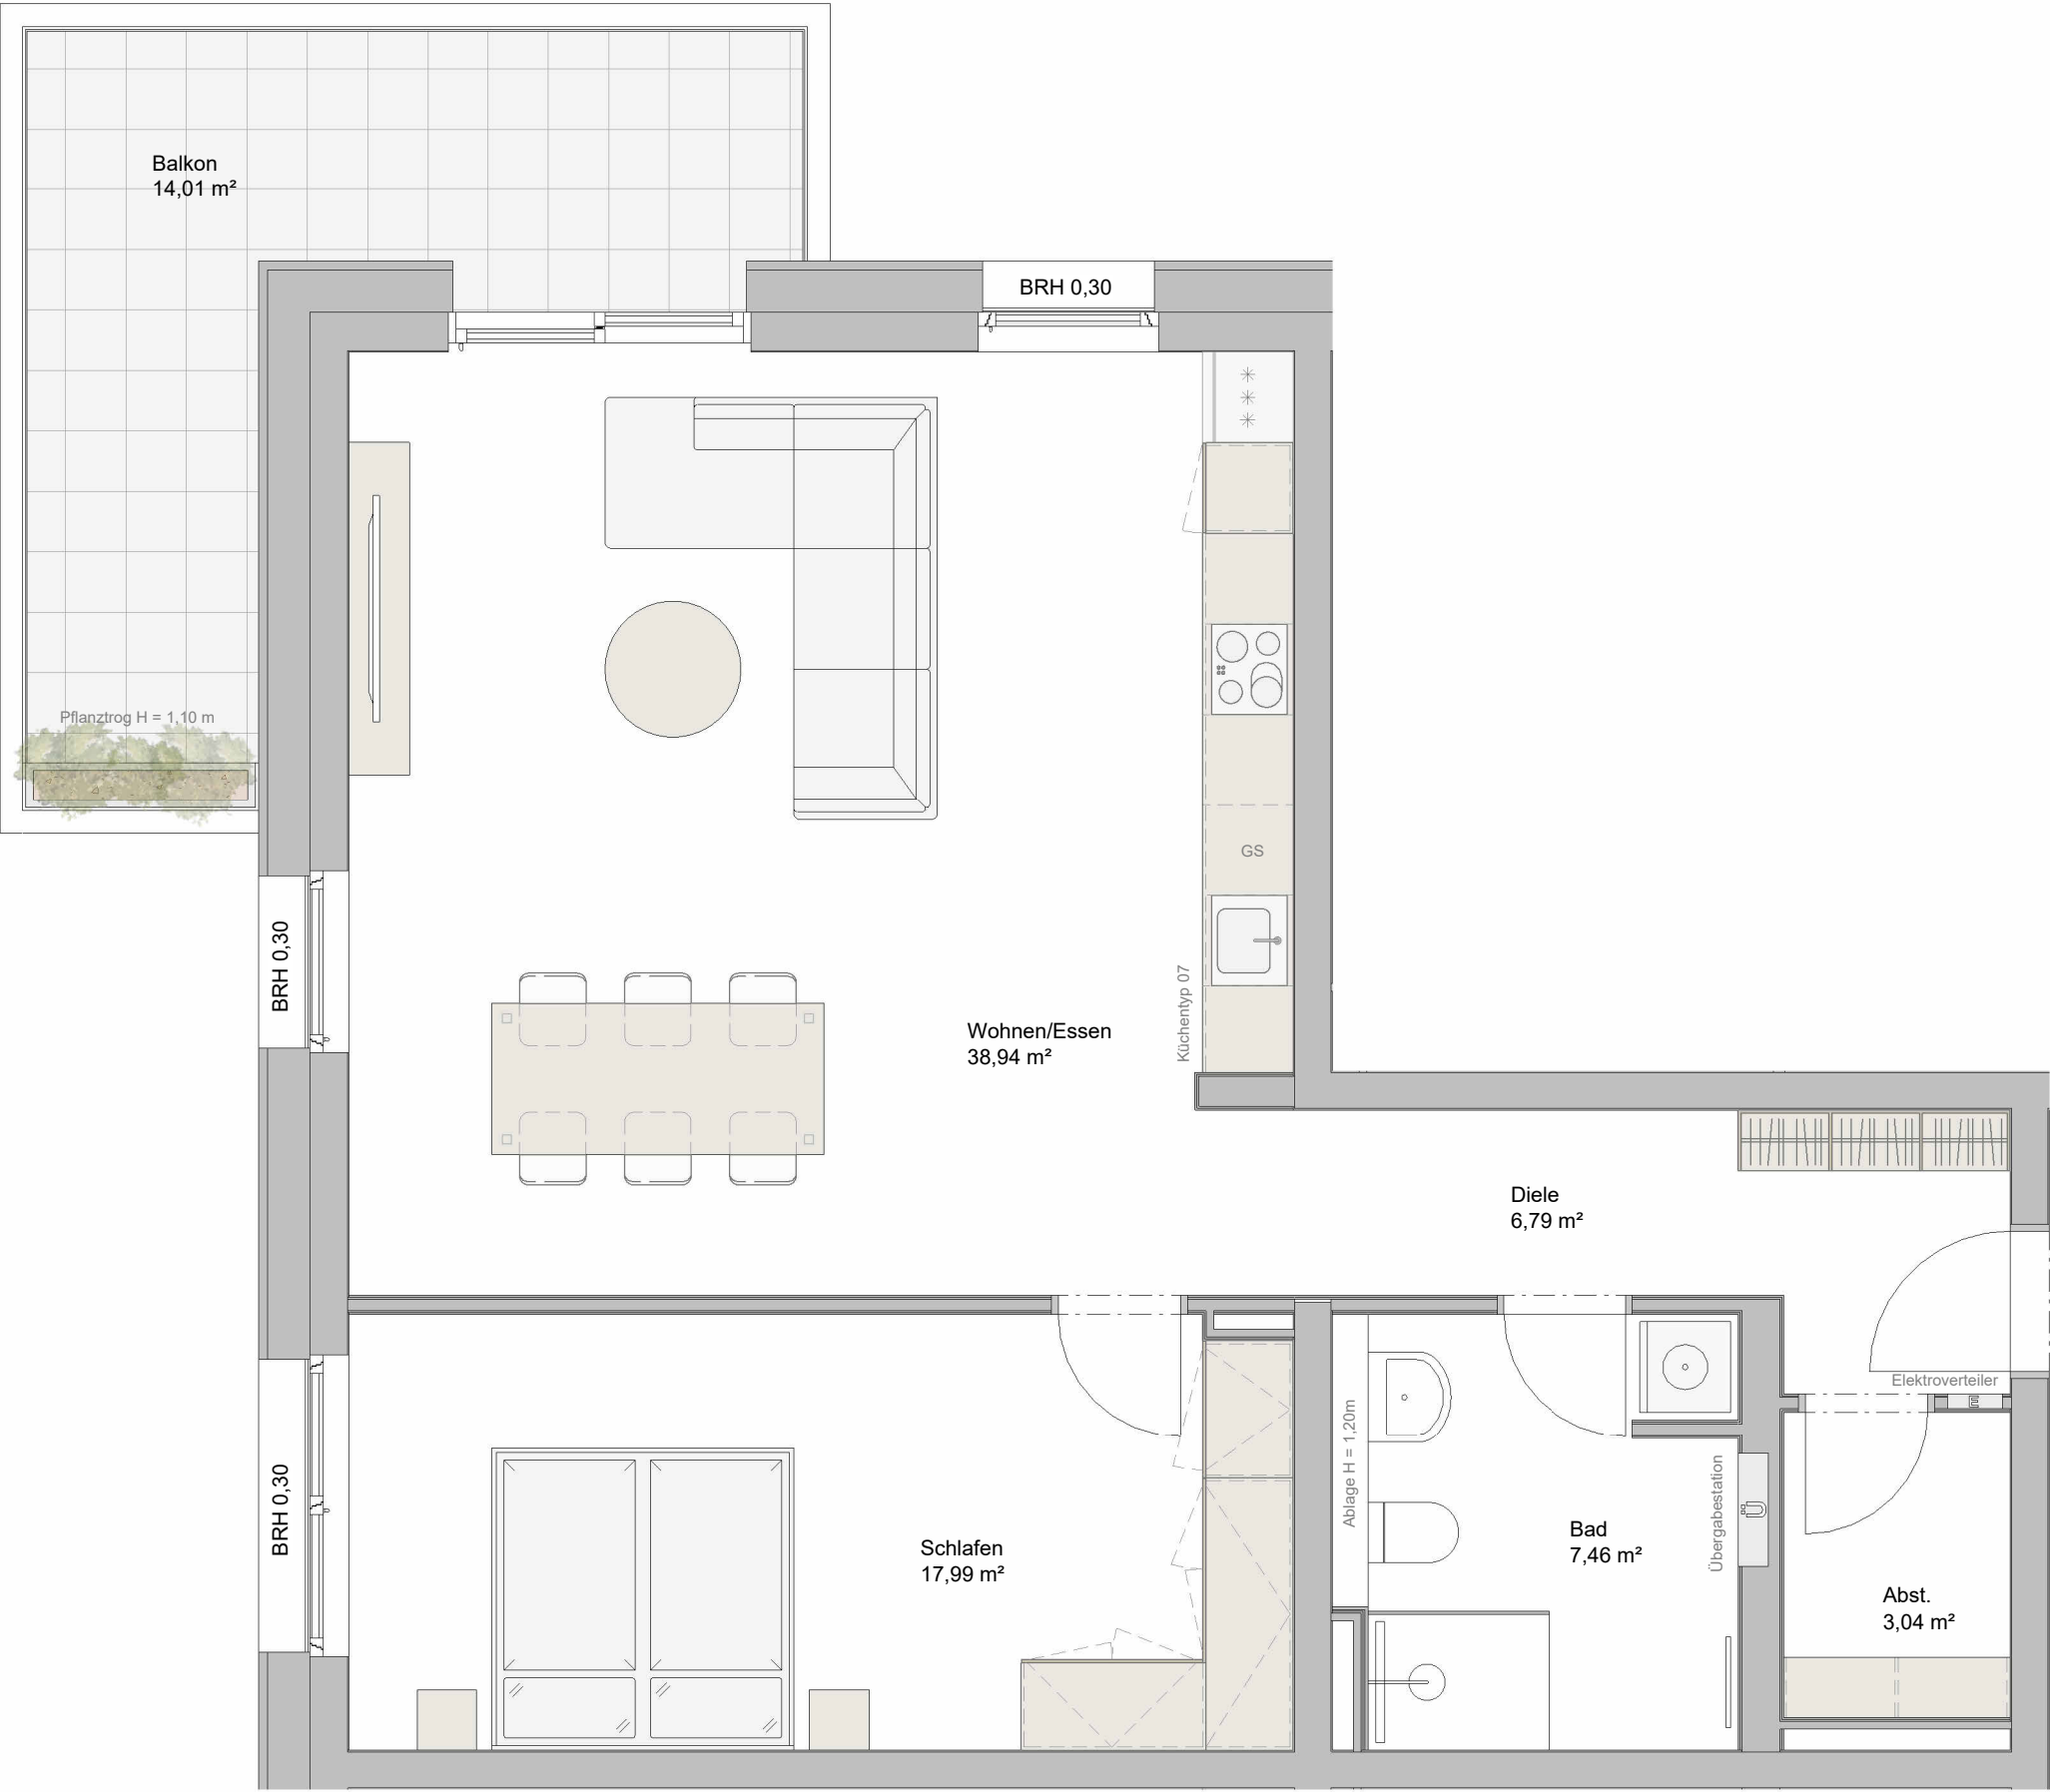

Grundriss 13.OG

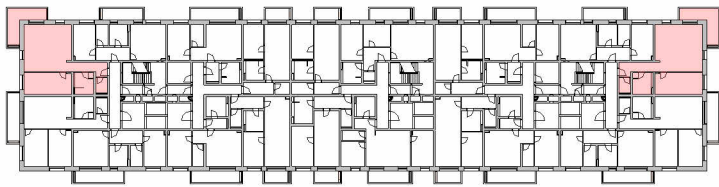

Wohnungstyp 14

Raum	Wohnfläche
Diele	6,79 m²
Abst.	3,04 m²
Wohnen/Essen	38,94 m²
Bad	7,46 m²
Schlafen	17,99 m²
Balkon (50%)	7,01 m²
Gesamtfläche	81,23 m²

Fußbodenaufbau	0,20 m
Lichte Höhe Innentüren	2,10 m

Wohnungsliste

13. Obergeschoss
Wohnung A59
Wohnung C59

14. Obergeschoss
Wohnung A66
Wohnung C66

Änderungen an konstruktiven Bauteilen aufgrund statischer Anforderungen oder Vorgaben der technischen Gebäudeausrüstung bleiben vorbehalten. Alle Maße sind Rohbaumaße.

Bauvorhaben: Mannheim „Hochpunkt M“
68309 Mannheim
Birkenauer Straße

Kunde: Unbekannt WG Nr.: Typ 14_unvermaßt
Maßstab: 1-50

Freigabe des Kunden

Index: 1
Datum: 14.10.2026