
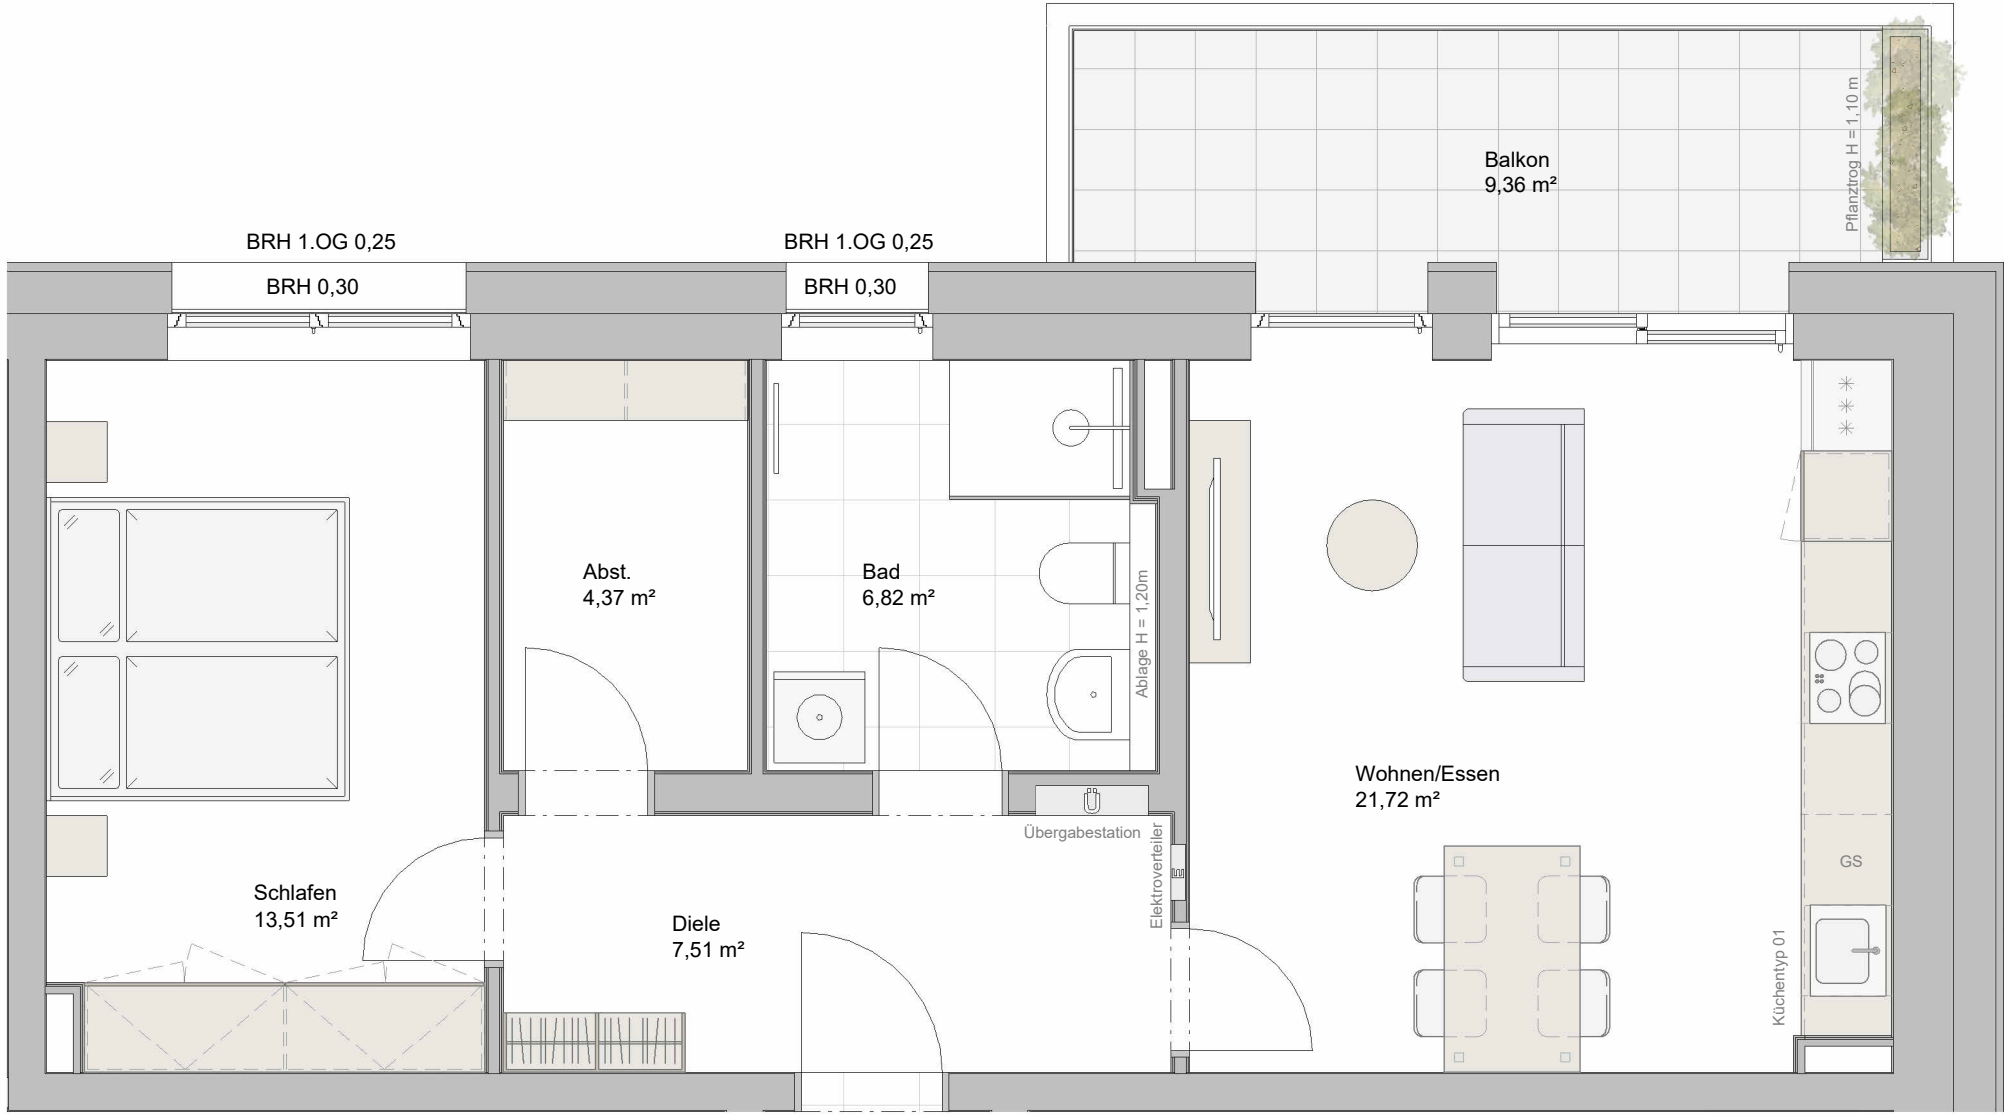
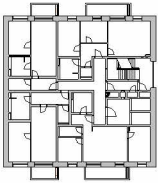
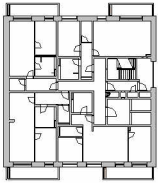


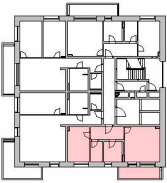

Wohnungstyp 15

Raum	Wohnfläche
Diele	7,51 m²
Abst.	4,37 m²
Wohnen/Essen	21,72 m²
Bad	6,82 m²
Schlafen	13,51 m²
Balkon (50%)	4,68 m²
Gesamtfläche	58,61 m²

Fußbodenaufbau	0,20 m
Lichte Höhe Innentüren	2,10 m

Wohnungsliste

1. Obergeschoss
Wohnung A4
Wohnung C4
2. Obergeschoss
Wohnung A5
Wohnung C5
3. Obergeschoss
Wohnung A12
Wohnung C12
4. Obergeschoss
Wohnung A13
Wohnung C13

Änderungen an konstruktiven Bauteilen aufgrund statischer Anforderungen oder Vorgaben der technischen Gebäudeausrüstung bleiben vorbehalten. Alle Maße sind Rohbaumaße.

Bauvorhaben: Mannheim „Hochpunkt M“ 68309 Mannheim Birkenauer Straße		Freigabe des Kunden	
Kunde:	Unbekannt	WG Nr.:	Typ 15_unvermaßt
Maßstab:	1-50	Index:	1
		Datum:	14.10.2026