
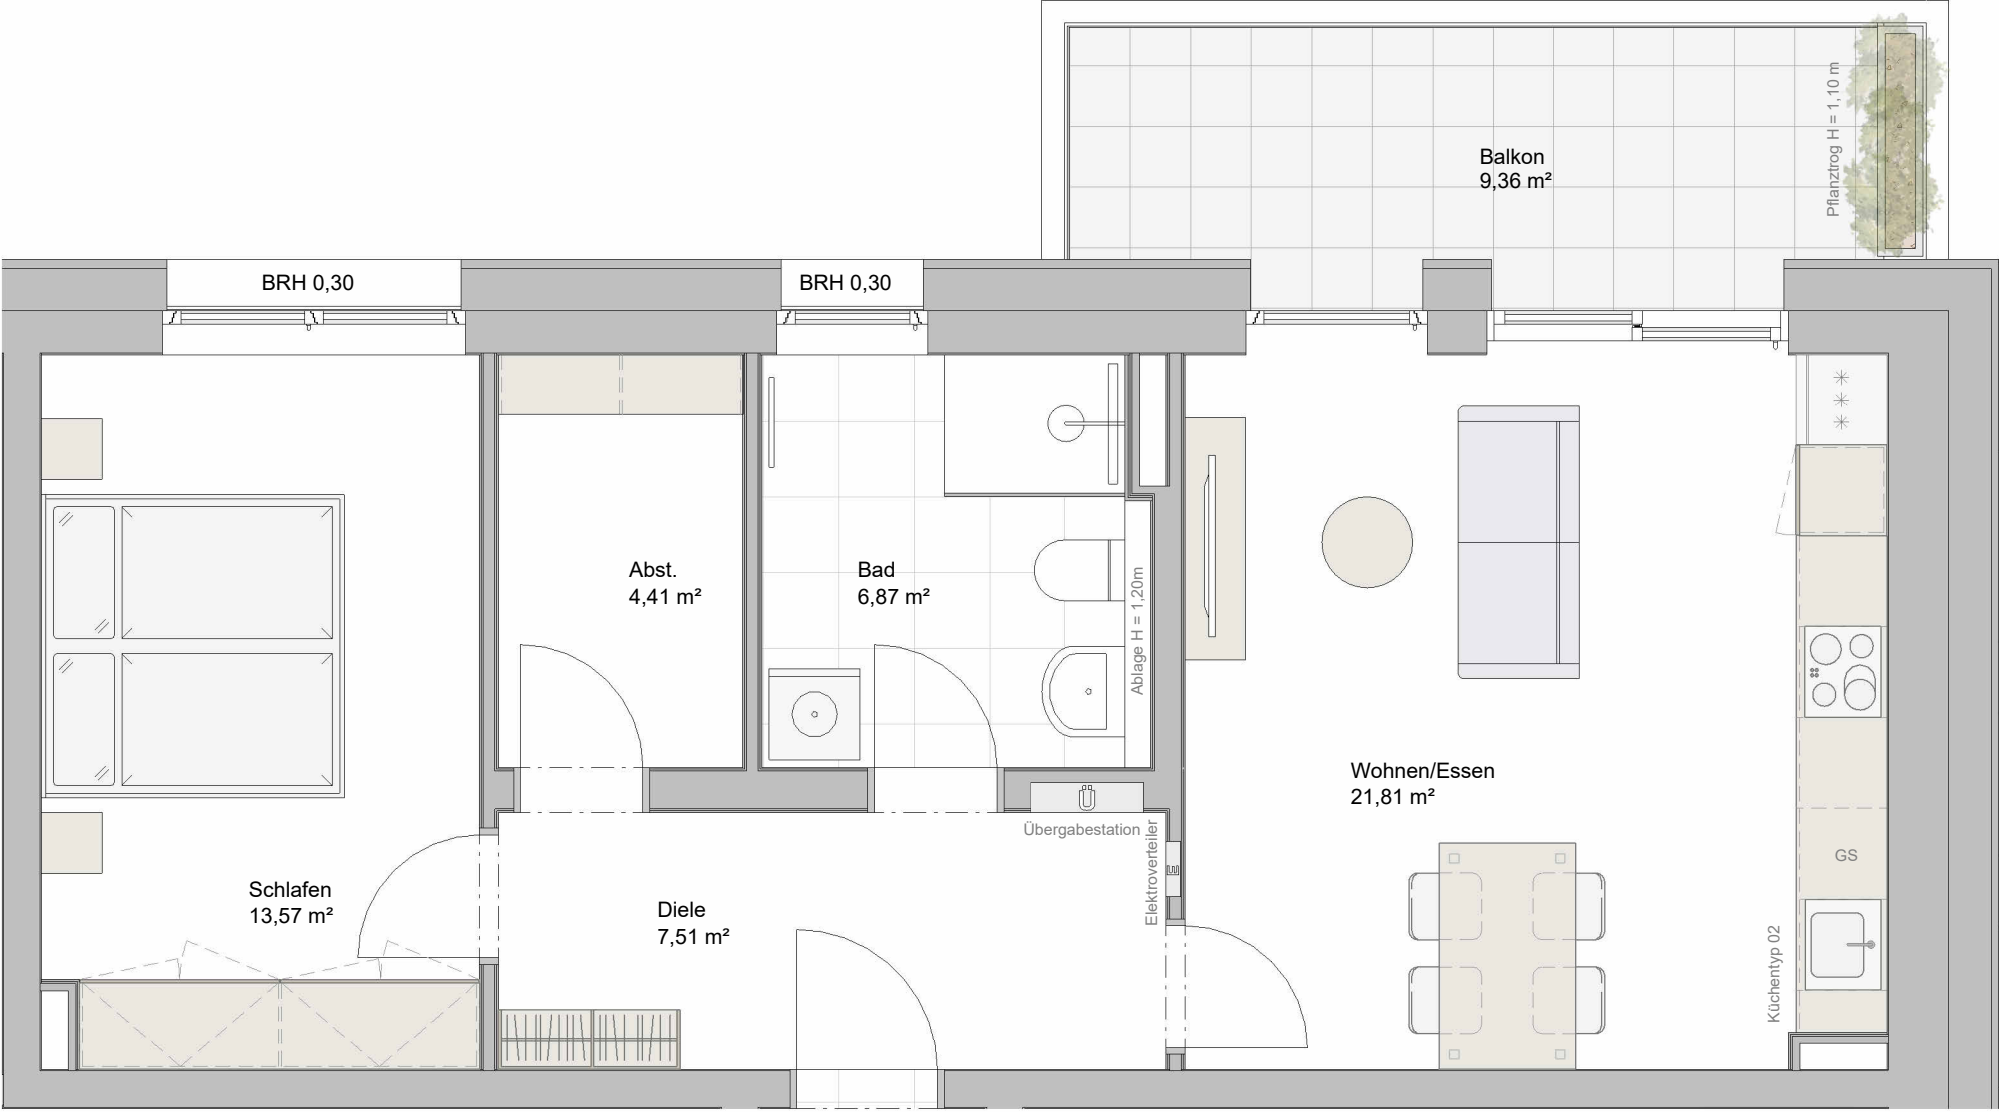
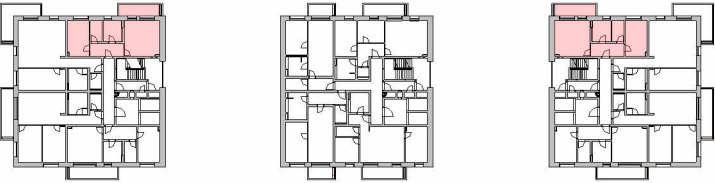


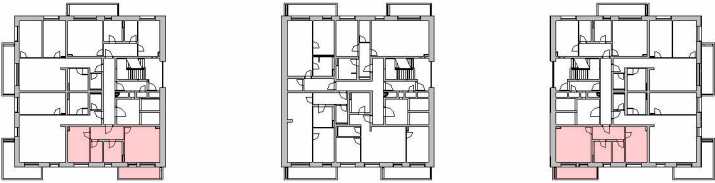

Wohnungstyp 16

Raum	Wohnfläche
Diele	7,51 m²
Abst.	4,41 m²
Wohnen/Essen	21,81 m²
Bad	6,87 m²
Schlafen	13,57 m²
Balkon (50%)	4,68 m²
Gesamtfläche	58,85 m²

Fußbodenaufbau	0,20 m
Lichte Höhe Innentüren	2,10 m

Wohnungsliste

5. Obergeschoss Wohnung A20 Wohnung C20	9. Obergeschoss Wohnung A36 Wohnung C36
6. Obergeschoss Wohnung A21 Wohnung C21	10. Obergeschoss Wohnung A37 Wohnung C37
7. Obergeschoss Wohnung A28 Wohnung C28	
8. Obergeschoss Wohnung A29 Wohnung C29	

Änderungen an konstruktiven Bauteilen aufgrund statischer Anforderungen oder Vorgaben der technischen Gebäudeausrüstung bleiben vorbehalten. Alle Maße sind Rohbaumaße.

Bauvorhaben: Mannheim „Hochpunkt M“ 68309 Mannheim Birkenauer Straße		Freigabe des Kunden	
Kunde:	Unbekannt	WG Nr.:	Typ 16_unvermaßt
Maßstab:	1-50	Index:	1
		Datum:	14.10.2026