
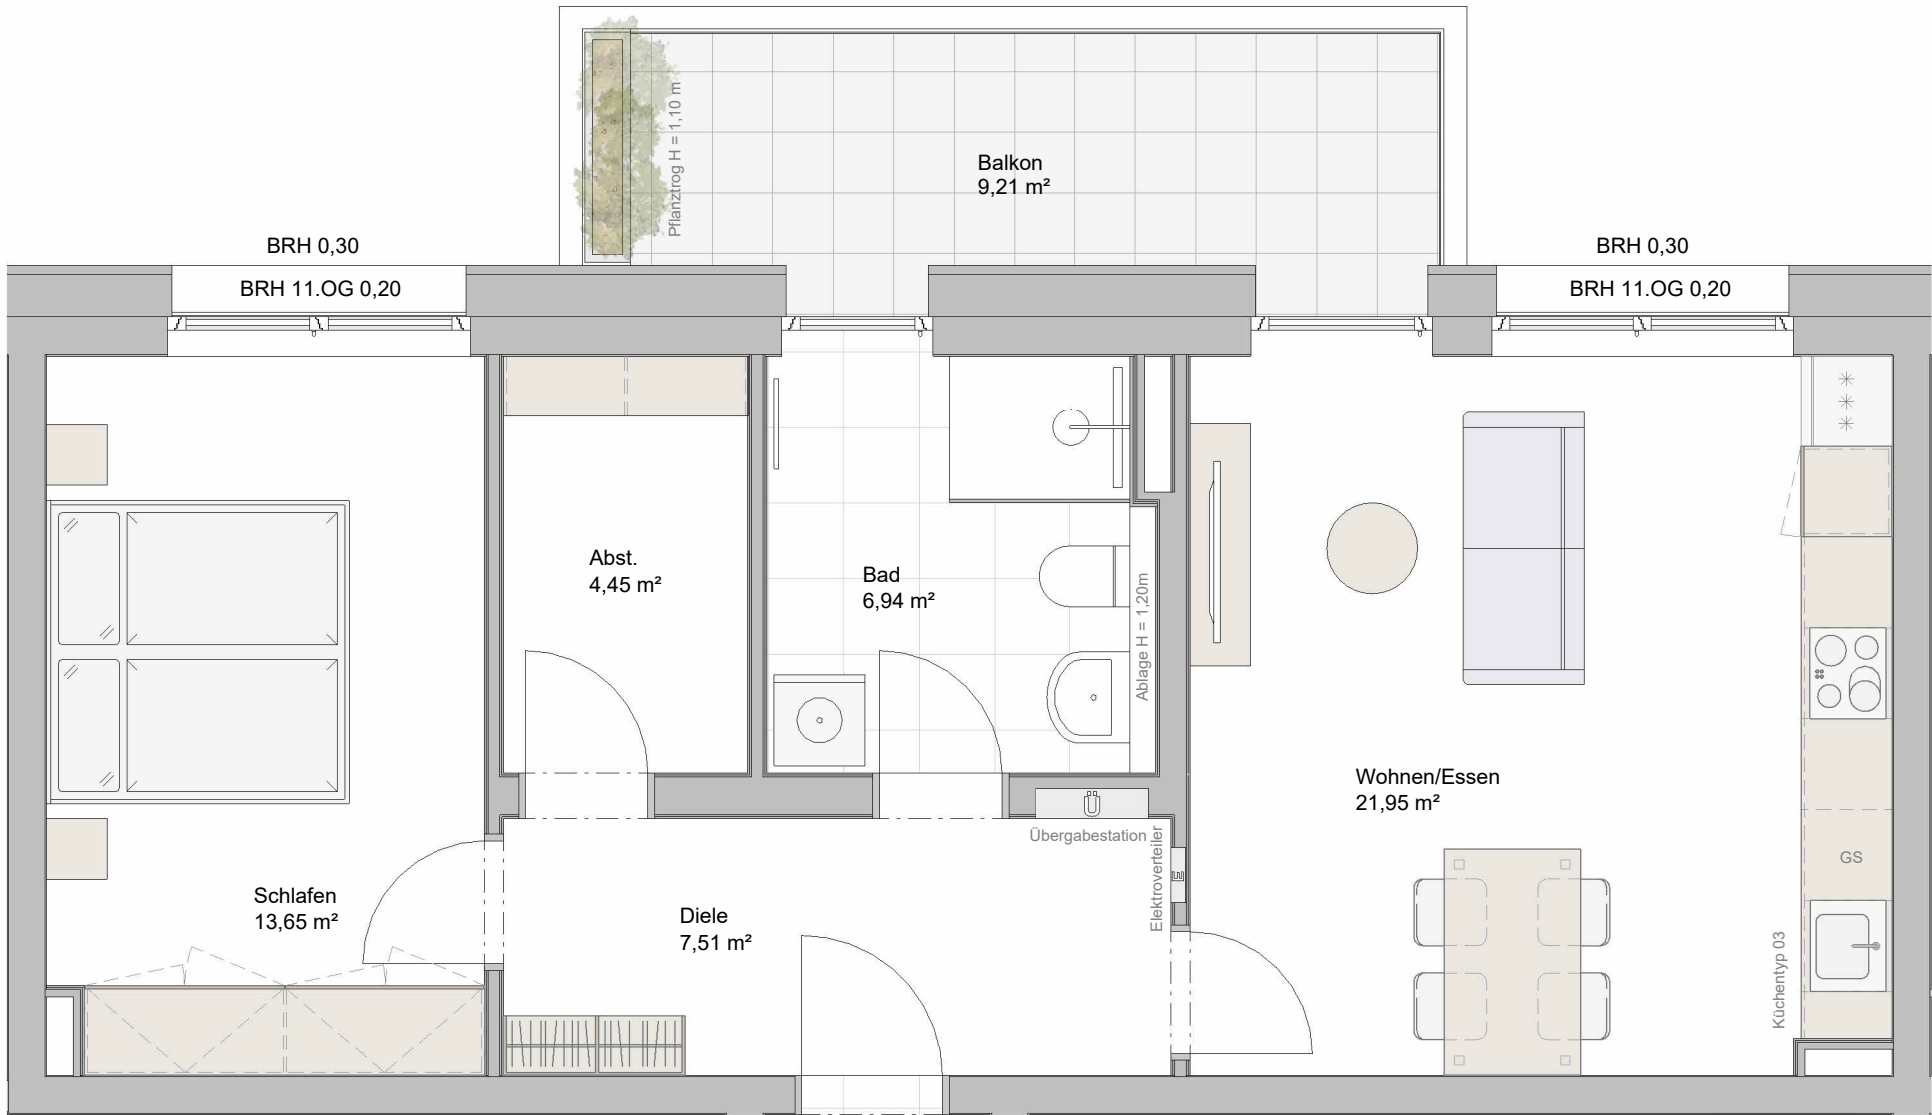
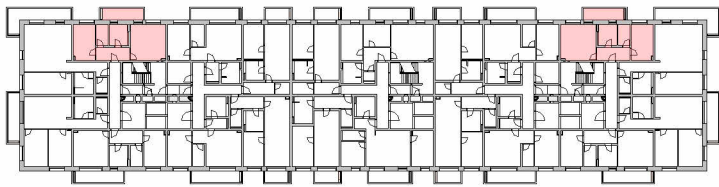


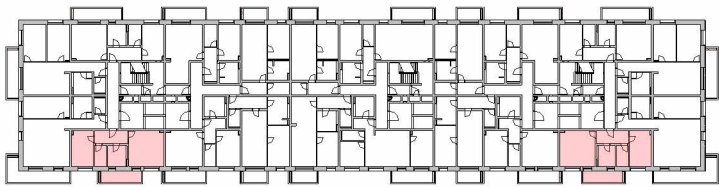

Wohnungstyp 17

Raum	Wohnfläche
Diele	7,51 m²
Abst.	4,45 m²
Wohnen/Essen	21,95 m²
Bad	6,94 m²
Schlafen	13,65 m²
Balkon (50%)	4,61 m²
Gesamtfläche	59,11 m²

Fußbodenaufbau	0,20 m/0,30 m
Lichte Höhe Innentüren	2,10 m

Wohnungsliste

- 11. Obergeschoss**
Wohnung A44
Wohnung C44
- 12. Obergeschoss**
Wohnung A49
Wohnung C49
- 13. Obergeschoss**
Wohnung A60
Wohnung C60
- 14. Obergeschoss**
Wohnung A65
Wohnung C65

Änderungen an konstruktiven Bauteilen aufgrund statischer Anforderungen oder Vorgaben der technischen Gebäudeausrüstung bleiben vorbehalten. Alle Maße sind Rohbaumaße.

Bauvorhaben: Mannheim „Hochpunkt M“
68309 Mannheim
Birkenauer Straße

Kunde: Unbekannt WG Nr.: Typ 17_unvermaßt
Maßstab: 1-50

Freigabe des Kunden

Index: 1
Datum: 14.10.2026