


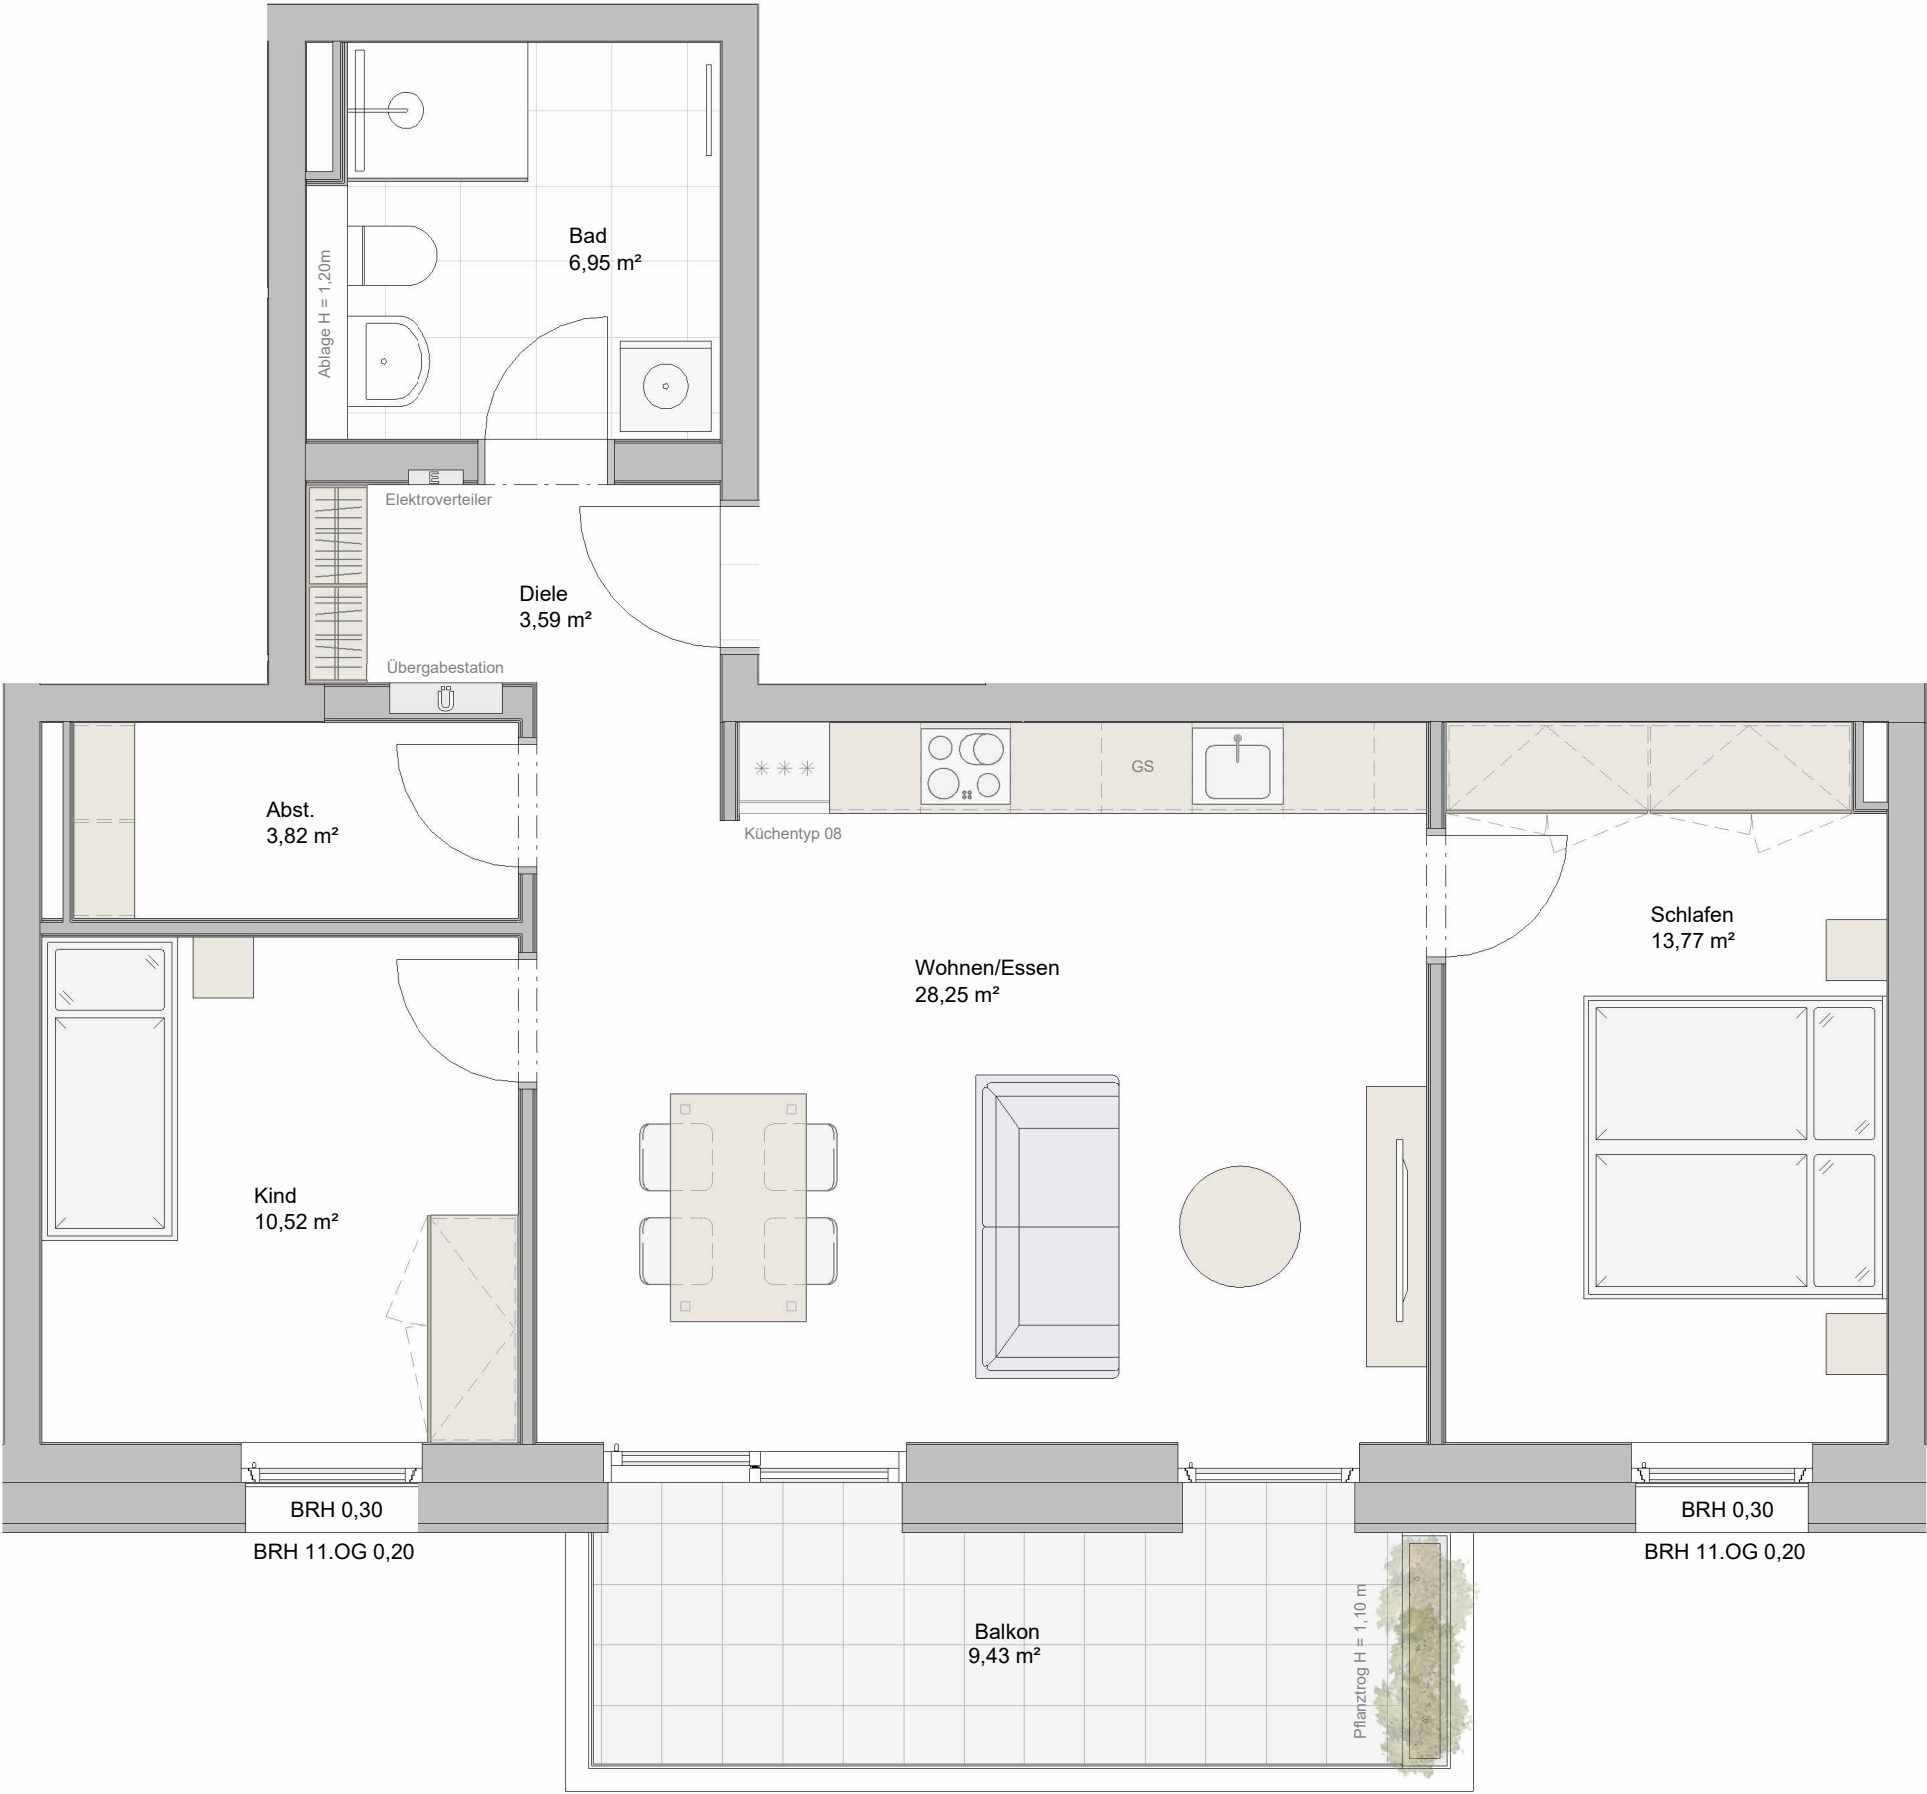

Wohnungstyp 20

Raum	Wohnfläche
Diele	3,59 m²
Abst.	3,82 m²
Wohnen/Essen	28,25m²
Bad	6,95 m²
Schlafen	13,77 m²
Kind	10,52 m²
Balkon (50%)	4,72 m²
Gesamtfläche	71,62 m²

Fußbodenaufbau	0,20 m/0,30m
Lichte Höhe Innentüren	2,10 m

Wohnungsliste

11. Obergeschoss
Wohnung B41
13. Obergeschoss
Wohnung B49

Änderungen an konstruktiven Bauteilen aufgrund statischer Anforderungen oder Vorgaben der technischen Gebäudeausrüstung bleiben vorbehalten. Alle Maße sind Rohbaumaße.

Bauvorhaben: Mannheim „Hochpunkt M“
68309 Mannheim
Birkenauer Straße

Kunde: Unbekannt WG Nr.: Typ 20_unvermaßt
Maßstab: 1-50

Freigabe des Kunden

Index: 1
Datum: 14.10.2026