
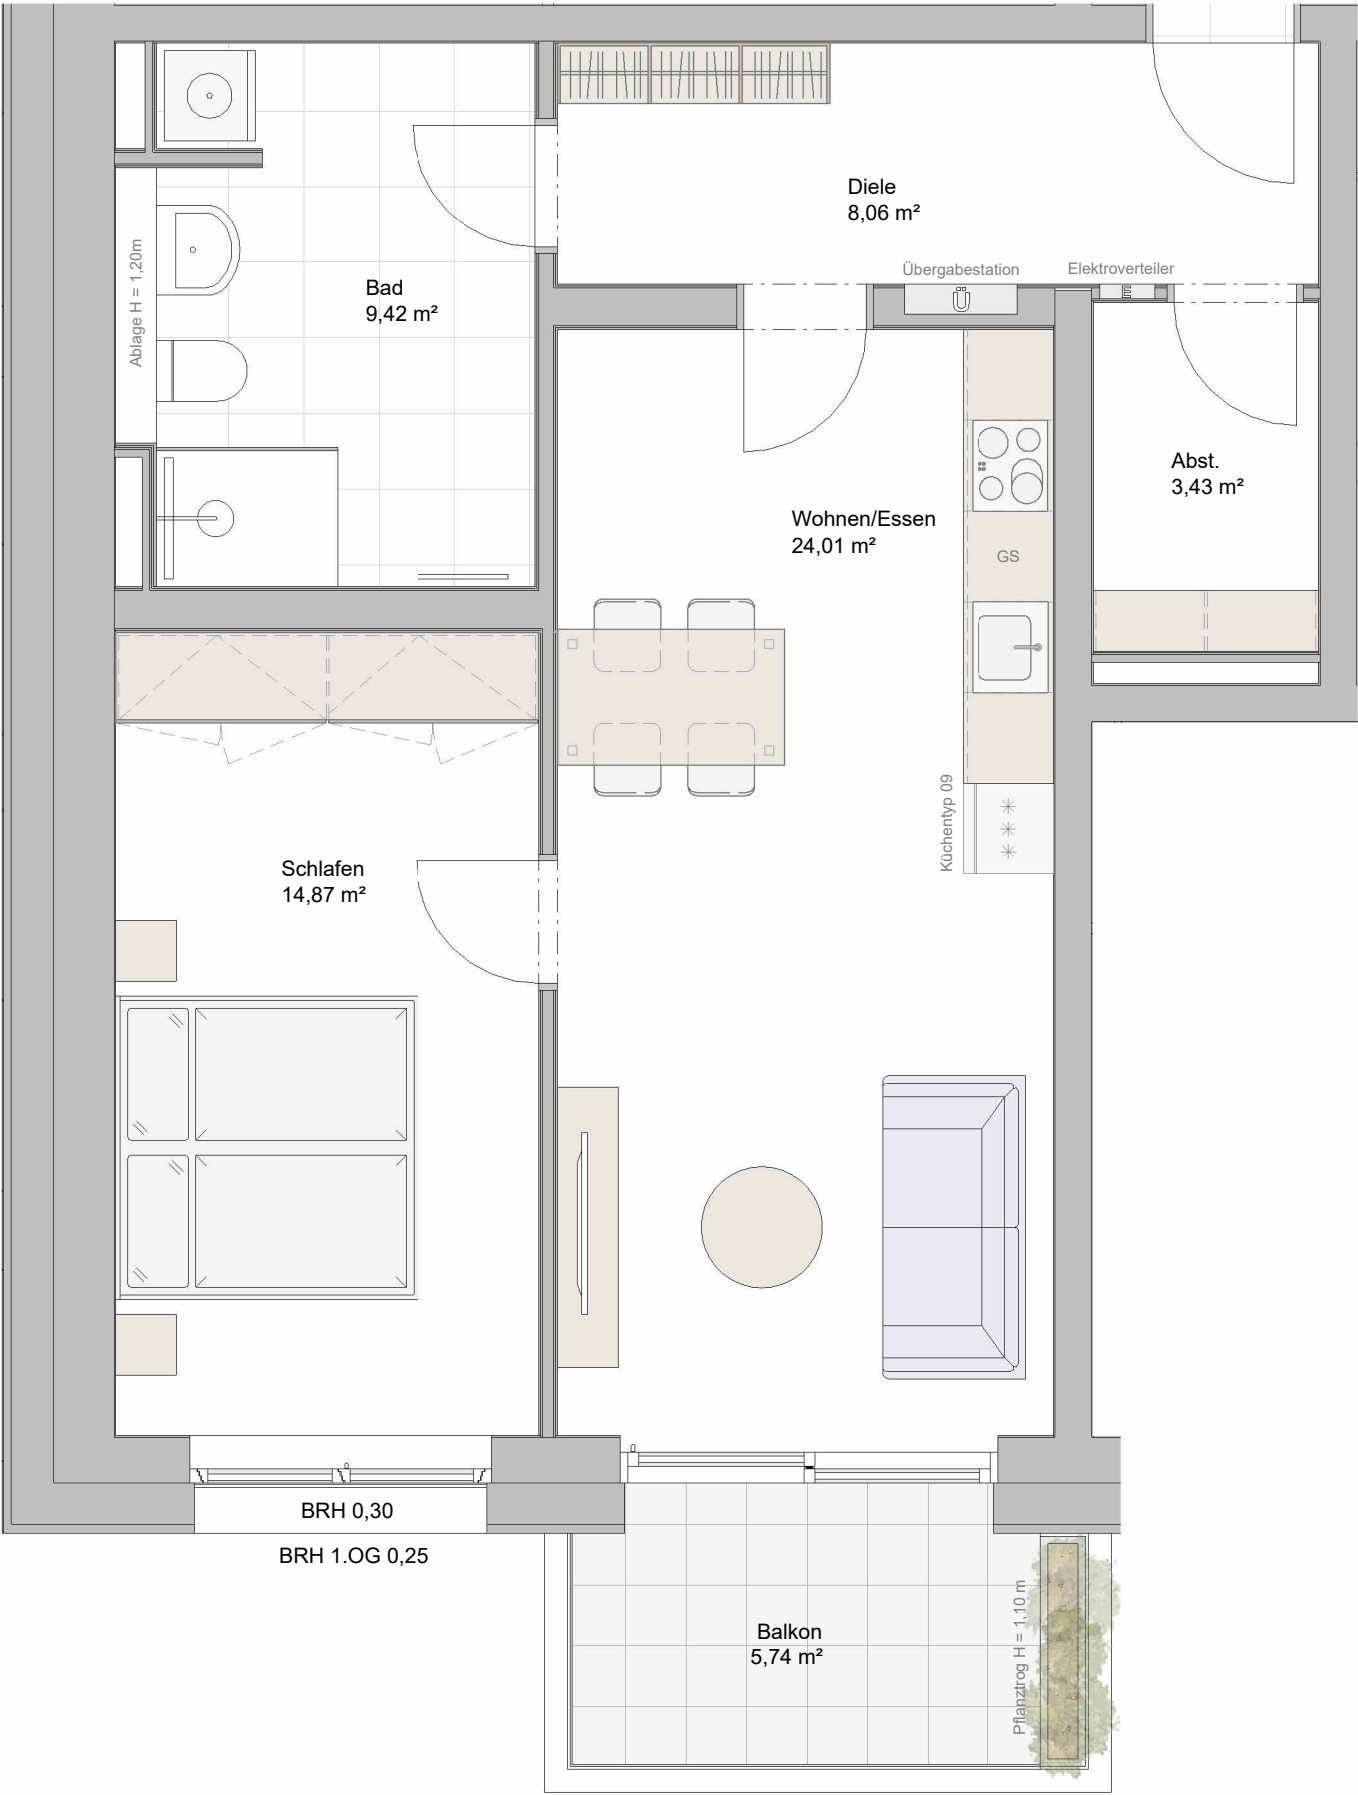
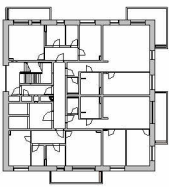


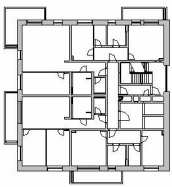

Wohnungstyp 27

Wohnungsliste

1. Obergeschoss
Wohnung B2

3. Obergeschoss
Wohnung B10

Raum	Wohnfläche
Diele	8,06 m²
Abst.	3,43 m²
Wohnen/Essen	24,01 m²
Bad	9,42 m²
Schlafen	14,87 m²
Balkon (50%)	2,87 m²
Gesamtfläche	62,66 m²

Fußbodenaufbau	0,20 m
Lichte Höhe Innentüren	2,10 m

Änderungen an konstruktiven Bauteilen aufgrund statischer Anforderungen oder Vorgaben der technischen Gebäudeausrüstung bleiben vorbehalten. Alle Maße sind Rohbaumaße.

Bauvorhaben: Mannheim „Hochpunkt M“
68309 Mannheim
Birkenauer Straße

Kunde: Unbekannt WG Nr.: Typ 27_unvermaßt
Maßstab: 1-50

Freigabe des Kunden

Index: 1
Datum: 14.10.2026