
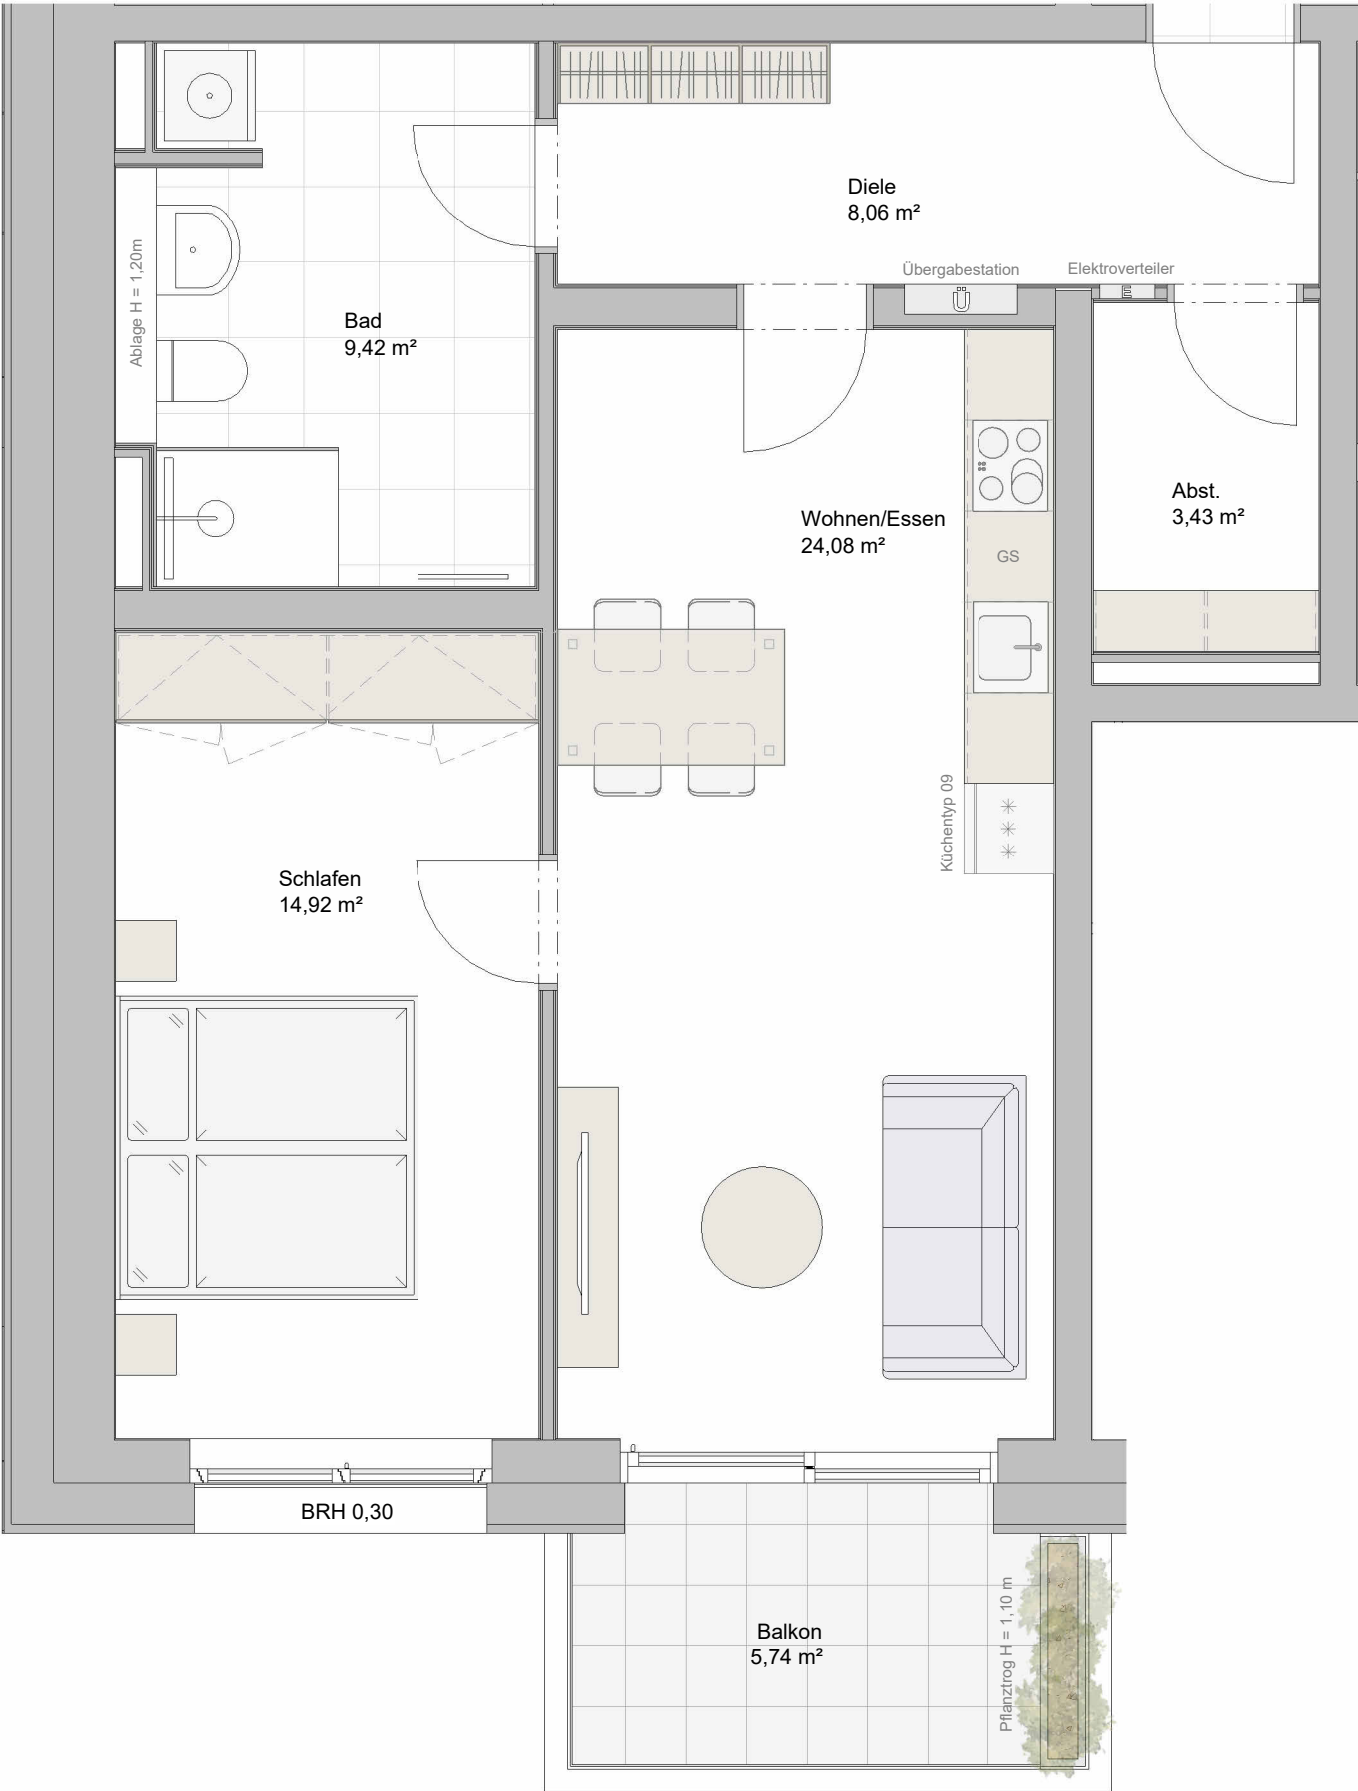
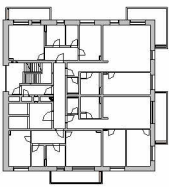


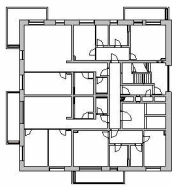

Wohnungstyp 28

Raum	Wohnfläche
Diele	8,06 m²
Abst.	3,43 m²
Wohnen/Essen	24,08 m²
Bad	9,42 m²
Schlafen	14,92 m²
Balkon (50%)	2,87 m²
Gesamtfläche	62,78 m²

Fußbodenaufbau	0,20 m
Lichte Höhe Innentüren	2,10 m

Wohnungsliste

5. Obergeschoss
Wohnung B18
7. Obergeschoss
Wohnung B26
9. Obergeschoss
Wohnung B34

Änderungen an konstruktiven Bauteilen aufgrund statischer Anforderungen oder Vorgaben der technischen Gebäudeausrüstung bleiben vorbehalten. Alle Maße sind Rohbaumaße.

Bauvorhaben: Mannheim „Hochpunkt M“
68309 Mannheim
Birkenauer Straße

Kunde: Unbekannt WG Nr.: Typ 28_unvermaßt
Maßstab: 1-50

Freigabe des Kunden

Index: 1
Datum: 14.10.2026