


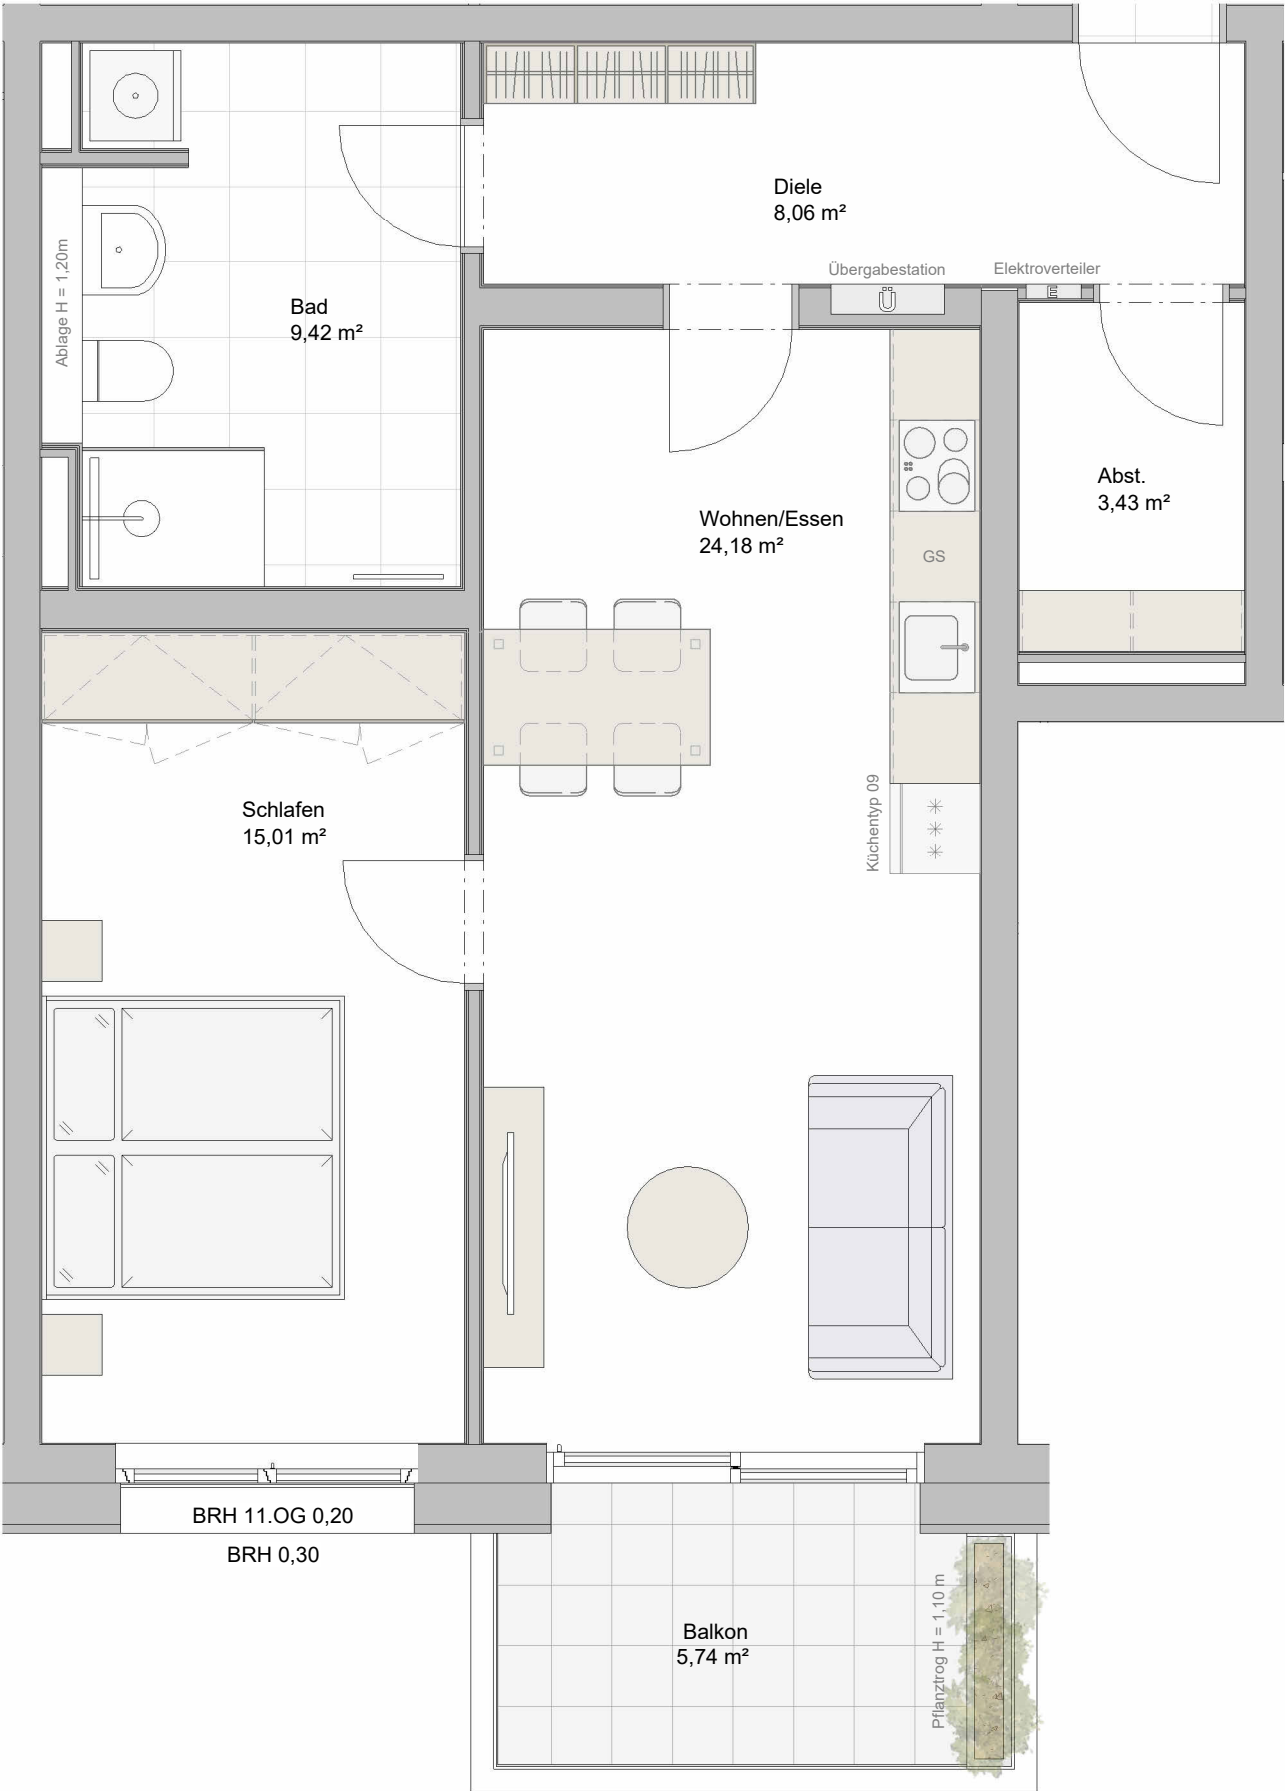

Wohnungstyp 29

Raum	Wohnfläche
Diele	8,06 m²
Abst.	3,43 m²
Wohnen/Essen	24,18 m²
Bad	9,42 m²
Schlafen	15,01 m²
Balkon (50%)	2,87 m²
Gesamtfläche	62,97 m²

Fußbodenaufbau	0,20 m/0,30 m
Lichte Höhe Innentüren	2,10 m

Wohnungsliste

11. Obergeschoss
Wohnung B42
13. Obergeschoss
Wohnung B50

Änderungen an konstruktiven Bauteilen aufgrund statischer Anforderungen oder Vorgaben der technischen Gebäudeausrüstung bleiben vorbehalten. Alle Maße sind Rohbaumaße.

Bauvorhaben: Mannheim „Hochpunkt M“ 68309 Mannheim Birkenauer Straße		
Kunde:	Unbekannt	WG Nr.: Typ 29_unvermaßt
Maßstab:	1-50	

Freigabe des Kunden	
Index:	1
Datum:	14.10.2026

WERNER
WOHNBAU

... zum Glück!