


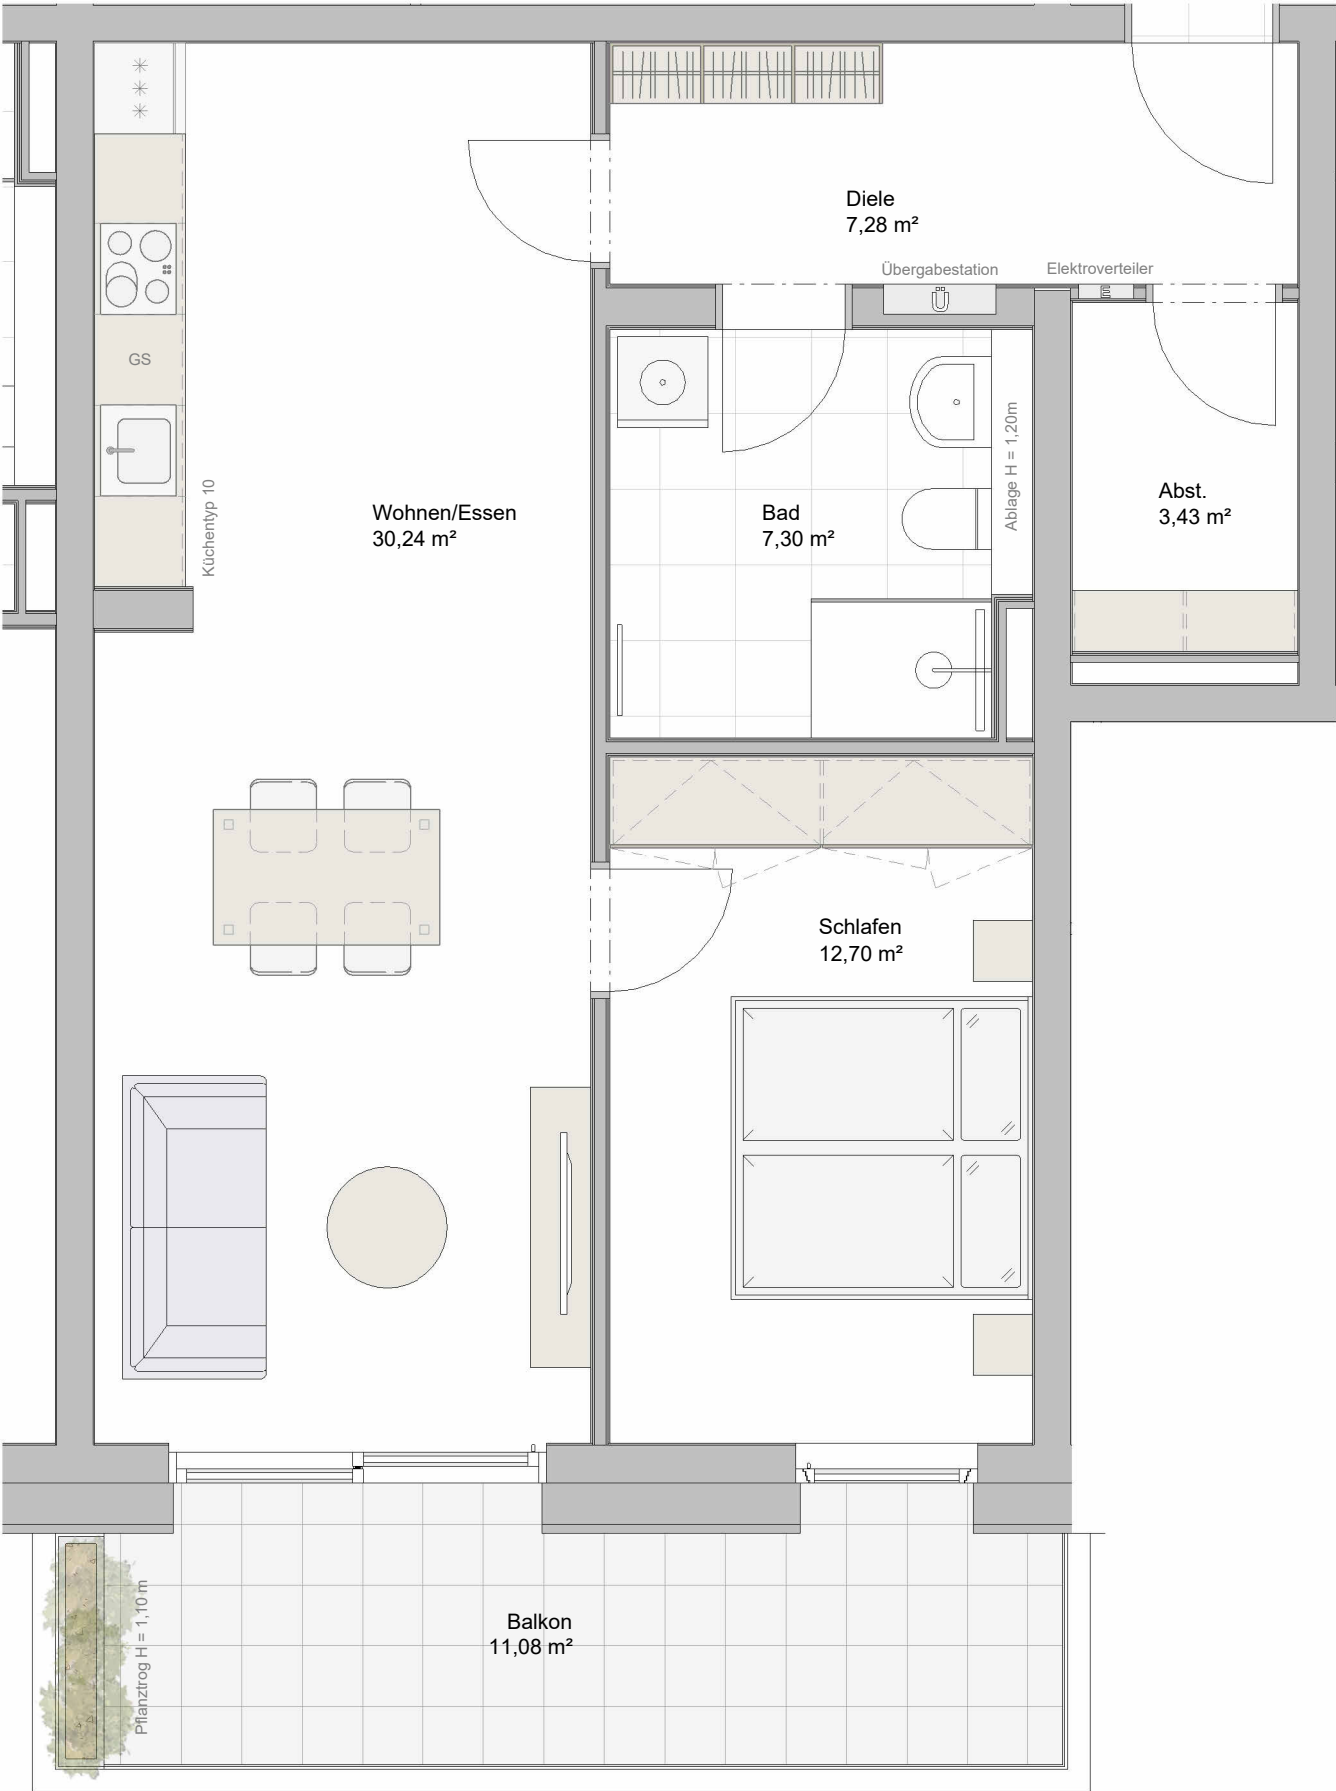

Wohnungstyp 35

Raum	Wohnfläche
Diele	7,28 m²
Abst.	3,43 m²
Wohnen/Essen	30,24 m²
Bad	7,30 m²
Schlafen	12,70 m²
Balkon (50%)	5,54 m²
Gesamtfläche	66,49 m²

Fußbodenaufbau	0,20 m
Lichte Höhe Innentüren	2,10 m

Wohnungsliste

14. Obergeschoss
Wohnung B54

Änderungen an konstruktiven Bauteilen aufgrund statischer Anforderungen oder Vorgaben der technischen Gebäudeausrüstung bleiben vorbehalten. Alle Maße sind Rohbaumaße.

Bauvorhaben: Mannheim „Hochpunkt M“ 68309 Mannheim Birkenauer Straße		
Kunde:	Unbekannt	WG Nr.: Typ 35_unvermaßt
Maßstab:	1-50	

Freigabe des Kunden	
Index:	1
Datum:	14.10.2026