
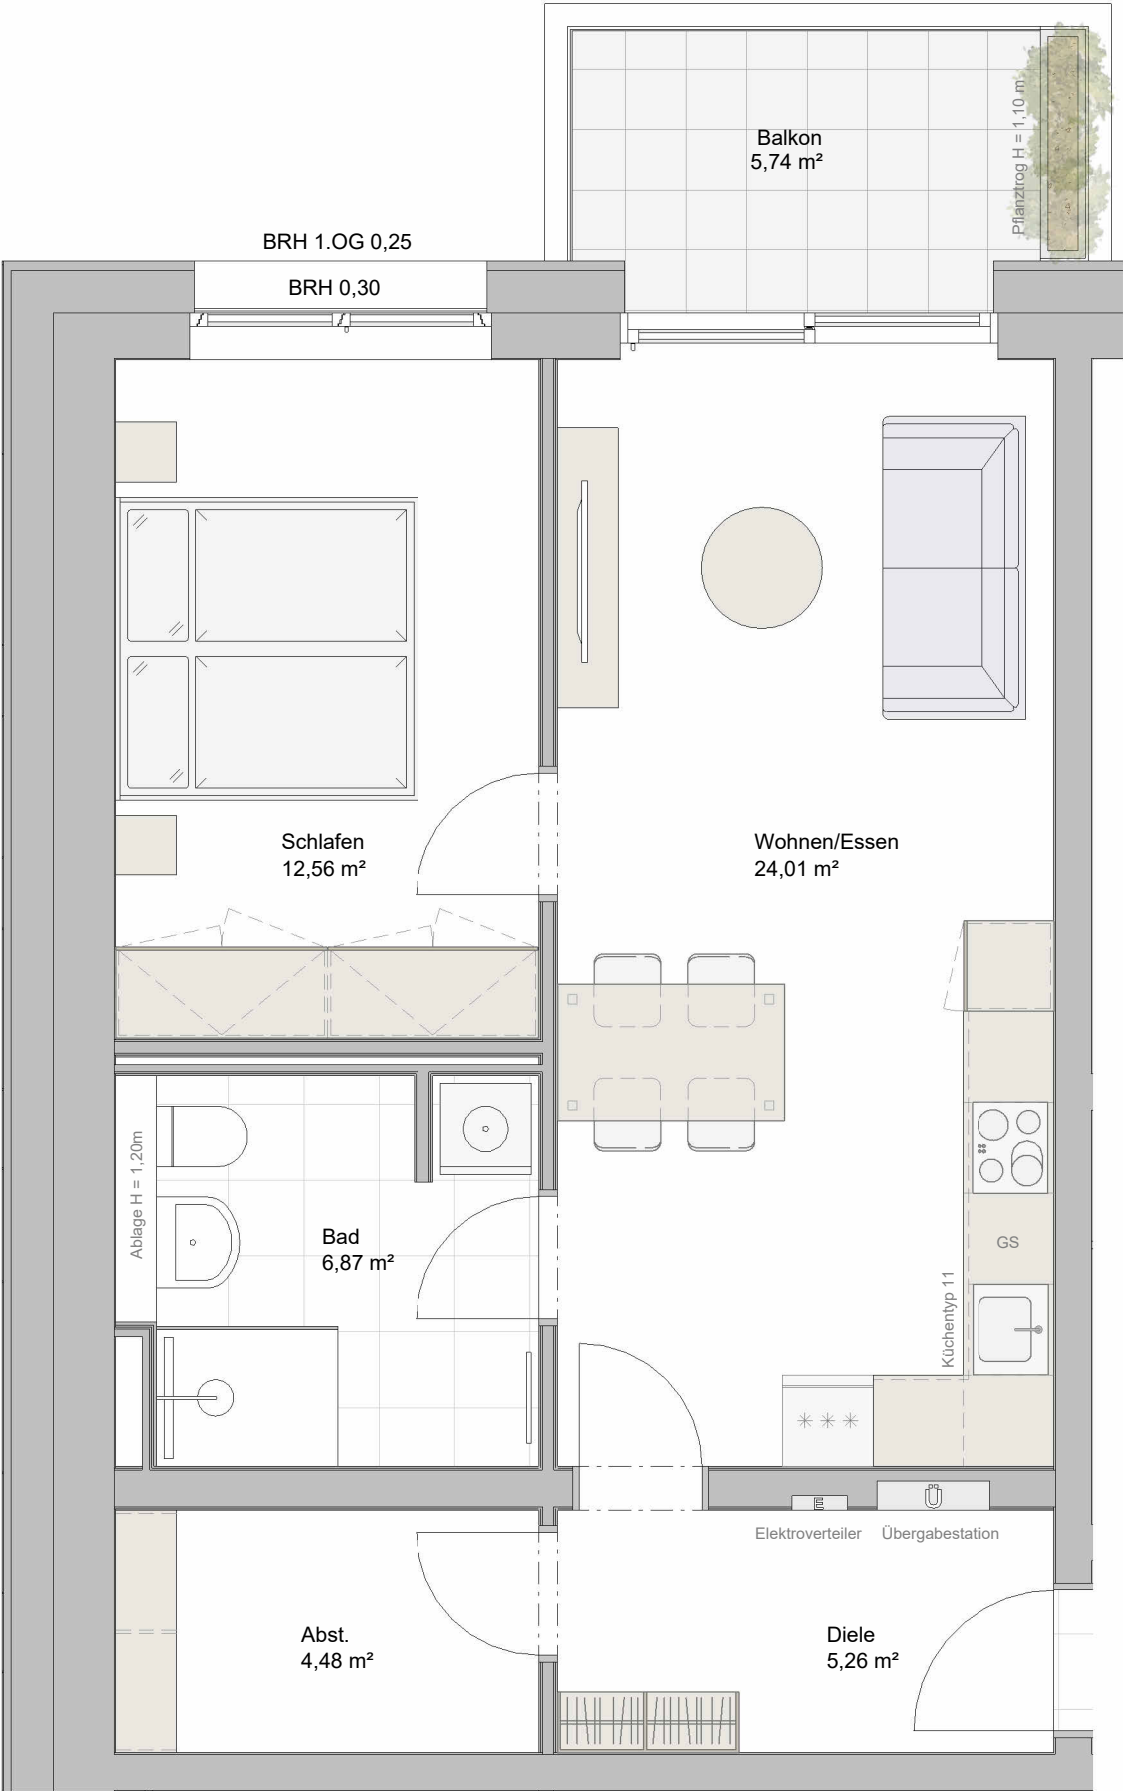


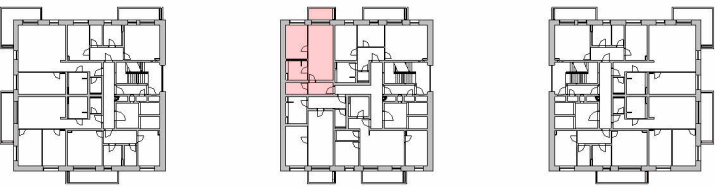

Wohnungstyp 36

Raum	Wohnfläche
Diele	5,26 m²
Abst.	4,48 m²
Wohnen/Essen	24,01 m²
Bad	6,87 m²
Schlafen	12,56 m²
Balkon (50%)	2,87 m²
Gesamtfläche	56,05 m²

Fußbodenaufbau	0,20 m
Lichte Höhe Innentüren	2,10 m

Wohnungsliste

1. Obergeschoss
Wohnung B3
3. Obergeschoss
Wohnung B11

Änderungen an konstruktiven Bauteilen aufgrund statischer Anforderungen oder Vorgaben der technischen Gebäudeausrüstung bleiben vorbehalten. Alle Maße sind Rohbaumaße.

Bauvorhaben: Mannheim „Hochpunkt M“ 68309 Mannheim Birkenauer Straße	
Kunde:	Unbekannt
WG Nr.:	Typ 36_unvermaßt
Maßstab:	1-50

Freigabe des Kunden	
Index:	1
Datum:	14.10.2026