
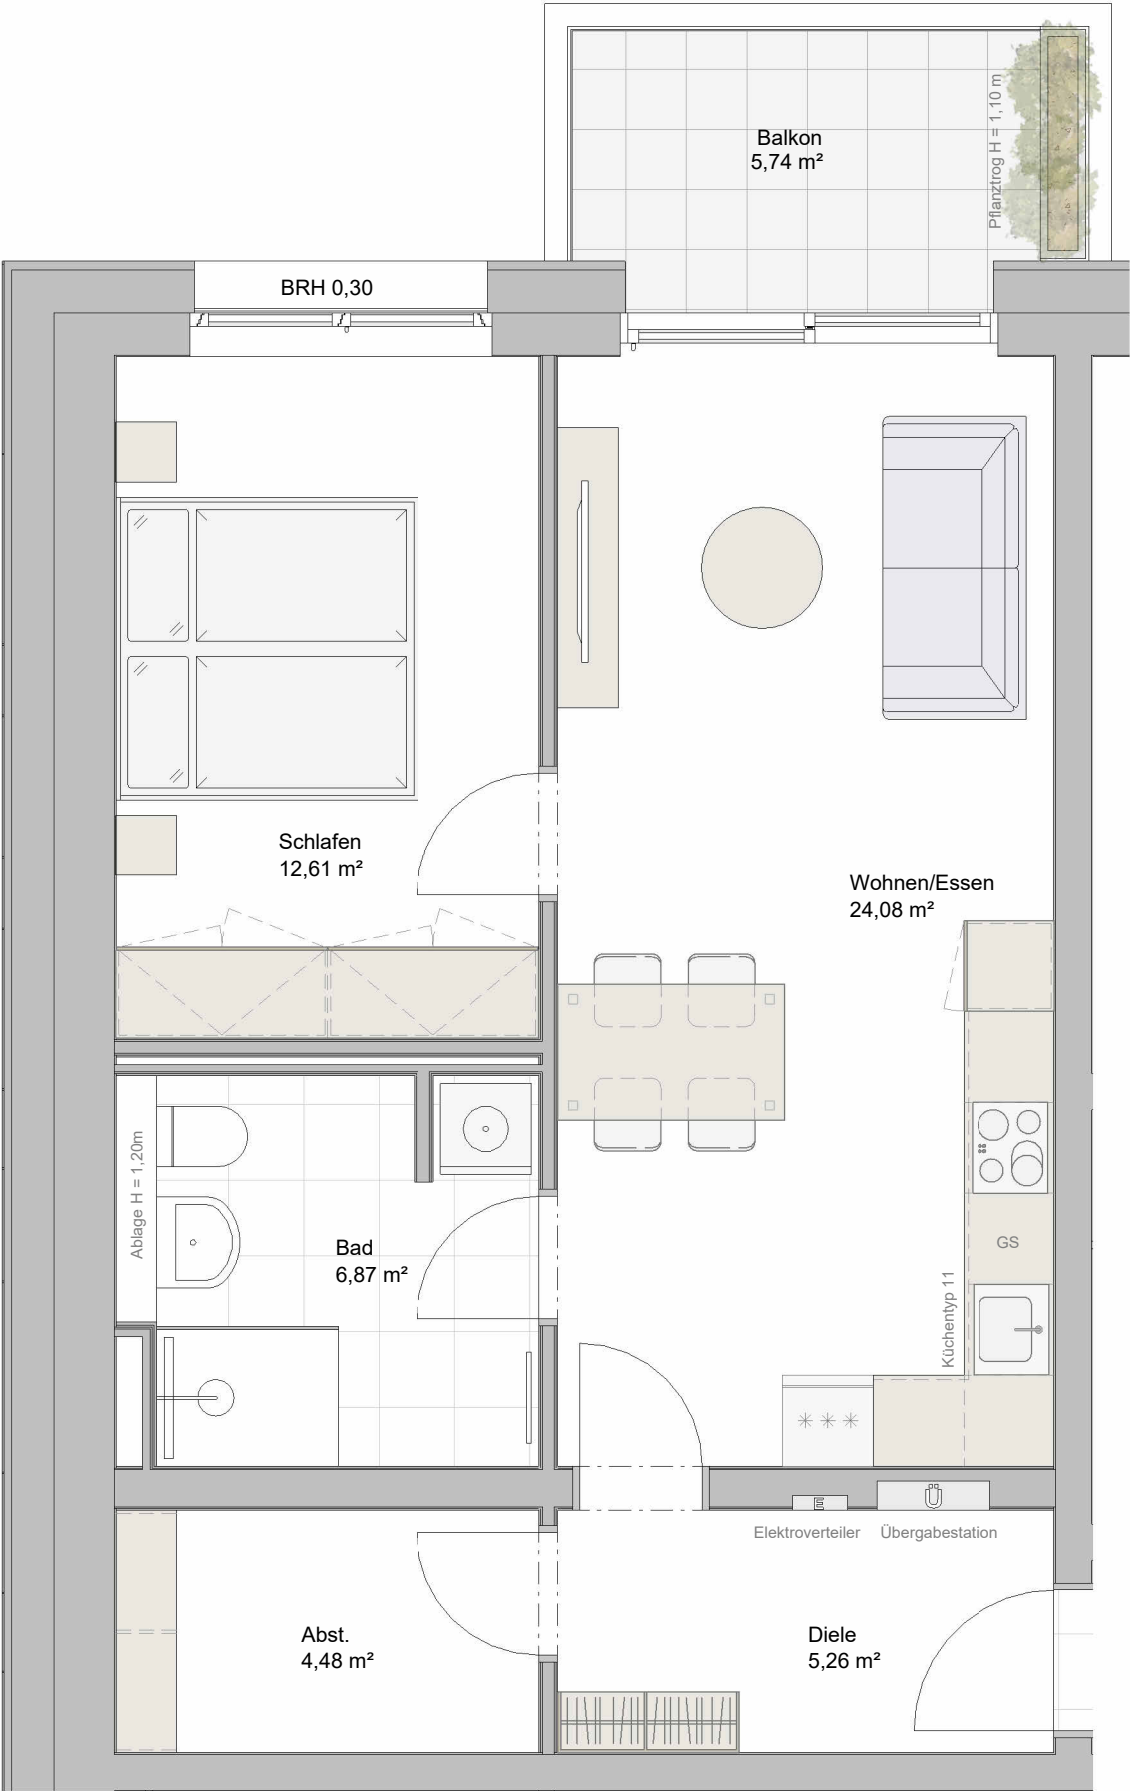


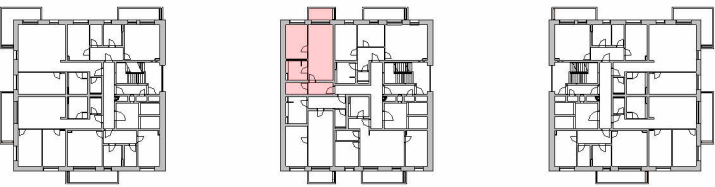

Wohnungstyp 37

Raum	Wohnfläche
Diele	5,26 m²
Abst.	4,48 m²
Wohnen/Essen	24,08 m²
Bad	6,87 m²
Schlafen	12,61 m²
Balkon (50%)	2,87 m²
Gesamtfläche	56,17 m²

Fußbodenaufbau	0,20 m
Lichte Höhe Innentüren	2,10 m

Wohnungsliste

5. Obergeschoss
Wohnung B19
7. Obergeschoss
Wohnung B27
9. Obergeschoss
Wohnung B35

Änderungen an konstruktiven Bauteilen aufgrund statischer Anforderungen oder Vorgaben der technischen Gebäudeausrüstung bleiben vorbehalten. Alle Maße sind Rohbaumaße.

Bauvorhaben: Mannheim „Hochpunkt M“ 68309 Mannheim Birkenauer Straße	
Kunde: Unbekannt	WG Nr.: Typ 37_unvermaßt
Maßstab: 1-50	

Freigabe des Kunden	
Index: 1	
Datum: 14.10.2026	