


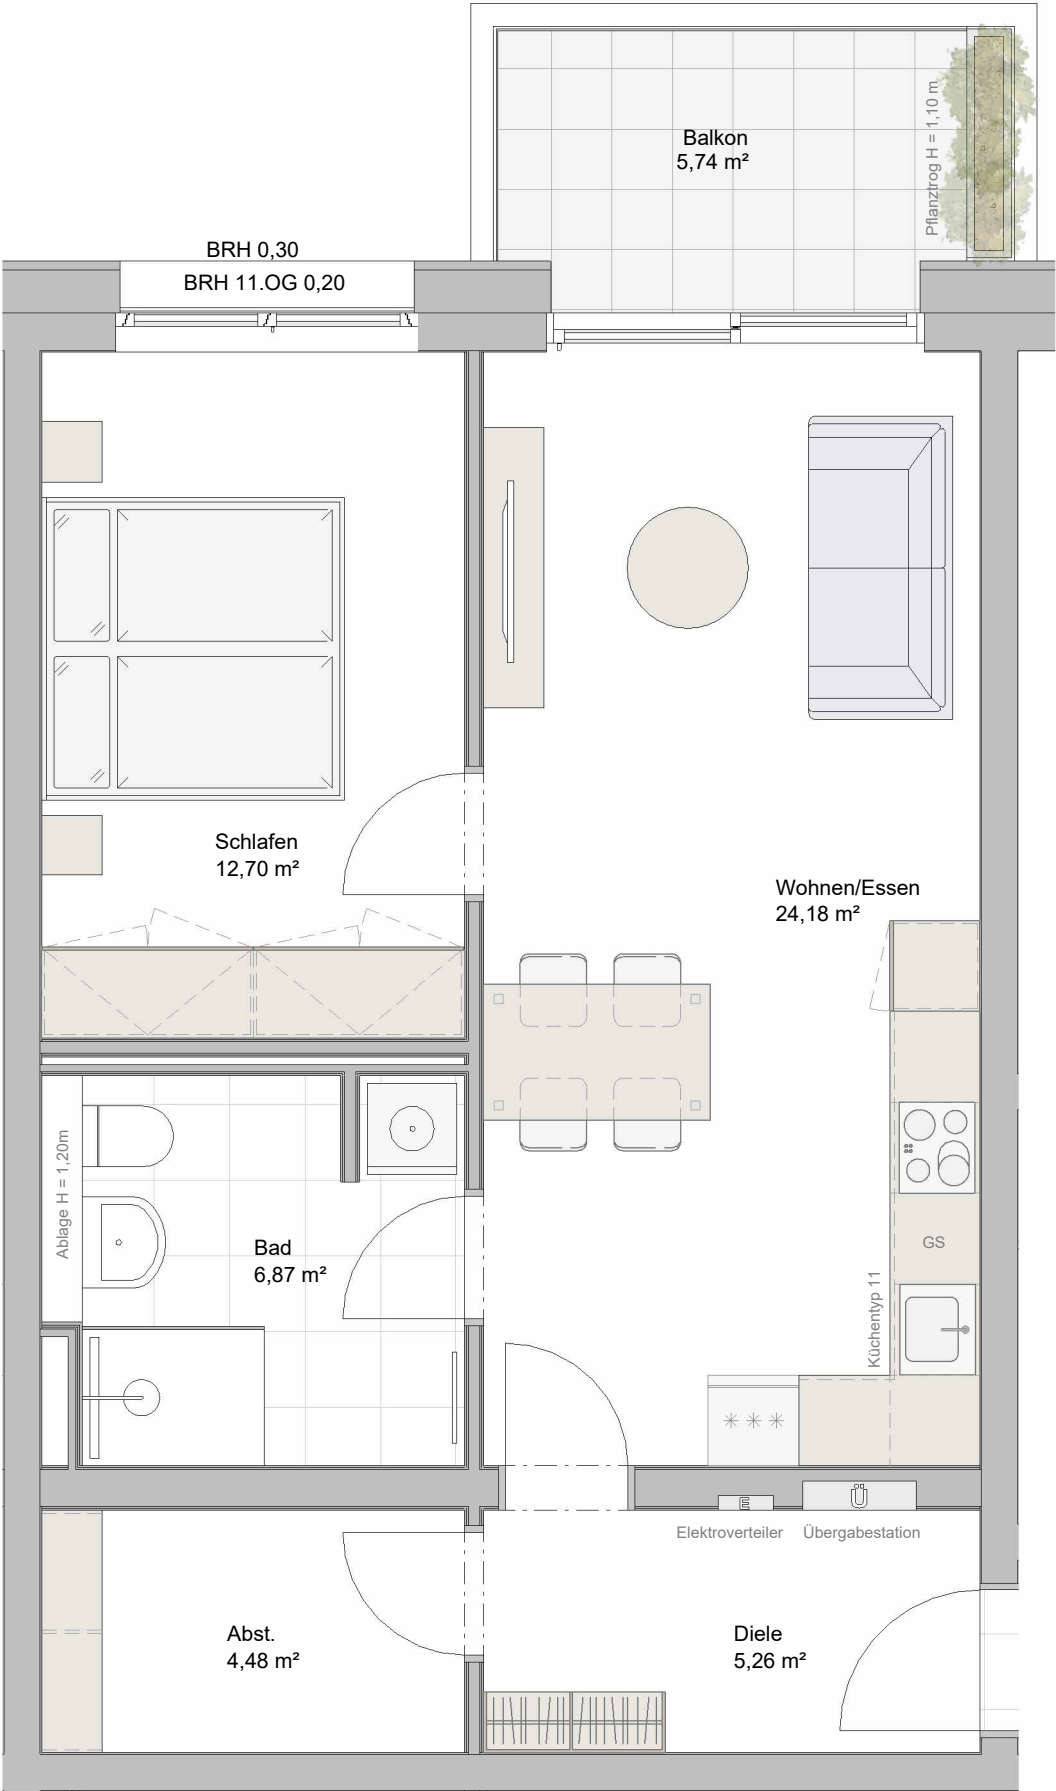

Wohnungstyp 38

Raum	Wohnfläche
Diele	5,26 m ²
Abst.	4,48 m ²
Wohnen/Essen	24,18 m ²
Bad	6,87 m ²
Schlafen	12,70 m ²
Balkon (50%)	2,87 m ²
Gesamtfläche	56,36 m ²

Fußbodenaufbau	0,20 m/0,30 m
Lichte Höhe Innentüren	2,10 m

Wohnungsliste

11. Obergeschoss
Wohnung B43
13. Obergeschoss
Wohnung B51

Änderungen an konstruktiven Bauteilen aufgrund statischer Anforderungen oder Vorgaben der technischen Gebäudeausrüstung bleiben vorbehalten. Alle Maße sind Rohbaumaße.

Bauvorhaben: Mannheim „Hochpunkt M“ 68309 Mannheim Birkenauer Straße		Freigabe des Kunden	
Kunde:	Unbekannt	WG Nr.:	Typ 38_unvermaßt
Maßstab:	1-50	Index:	1
		Datum:	14.10.2026