
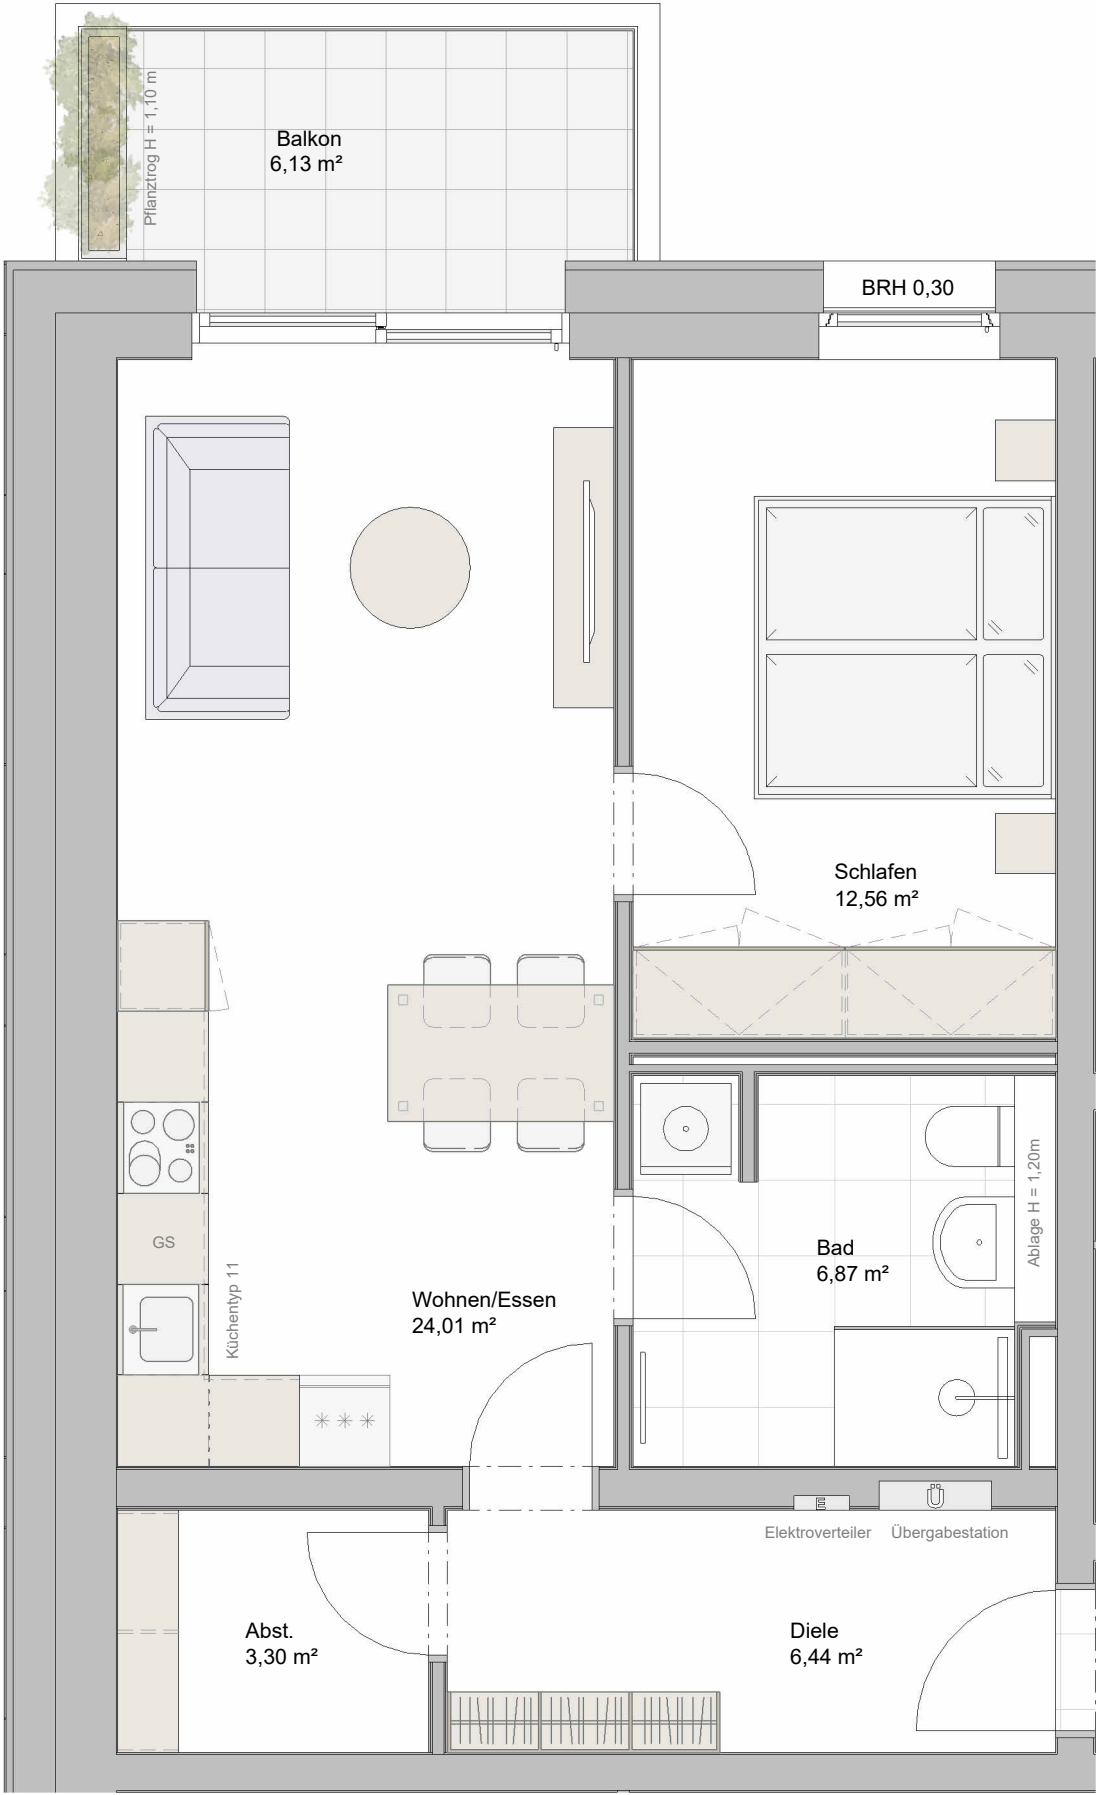
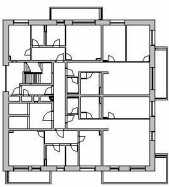


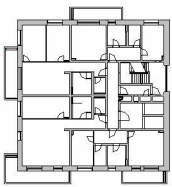

Wohnungstyp 40

Raum	Wohnfläche
Diele	6,44 m²
Abst.	3,30 m²
Wohnen/Essen	24,01 m²
Bad	6,87 m²
Schlafen	12,56 m²
Balkon (50%)	3,07 m²
Gesamtfläche	56,25 m²

Fußbodenaufbau	0,20 m
Lichte Höhe Innentüren	2,10 m

Wohnungsliste

4. Obergeschoss
Wohnung B15

Änderungen an konstruktiven Bauteilen aufgrund statischer Anforderungen oder Vorgaben der technischen Gebäudeausrüstung bleiben vorbehalten. Alle Maße sind Rohbaumaße.

Bauvorhaben: Mannheim „Hochpunkt M“
68309 Mannheim
Birkenauer Straße

Kunde: Unbekannt WG Nr.: Typ 40_unvermaßt
Maßstab: 1-50

Freigabe des Kunden

Index: 1
Datum: 14.10.2026