


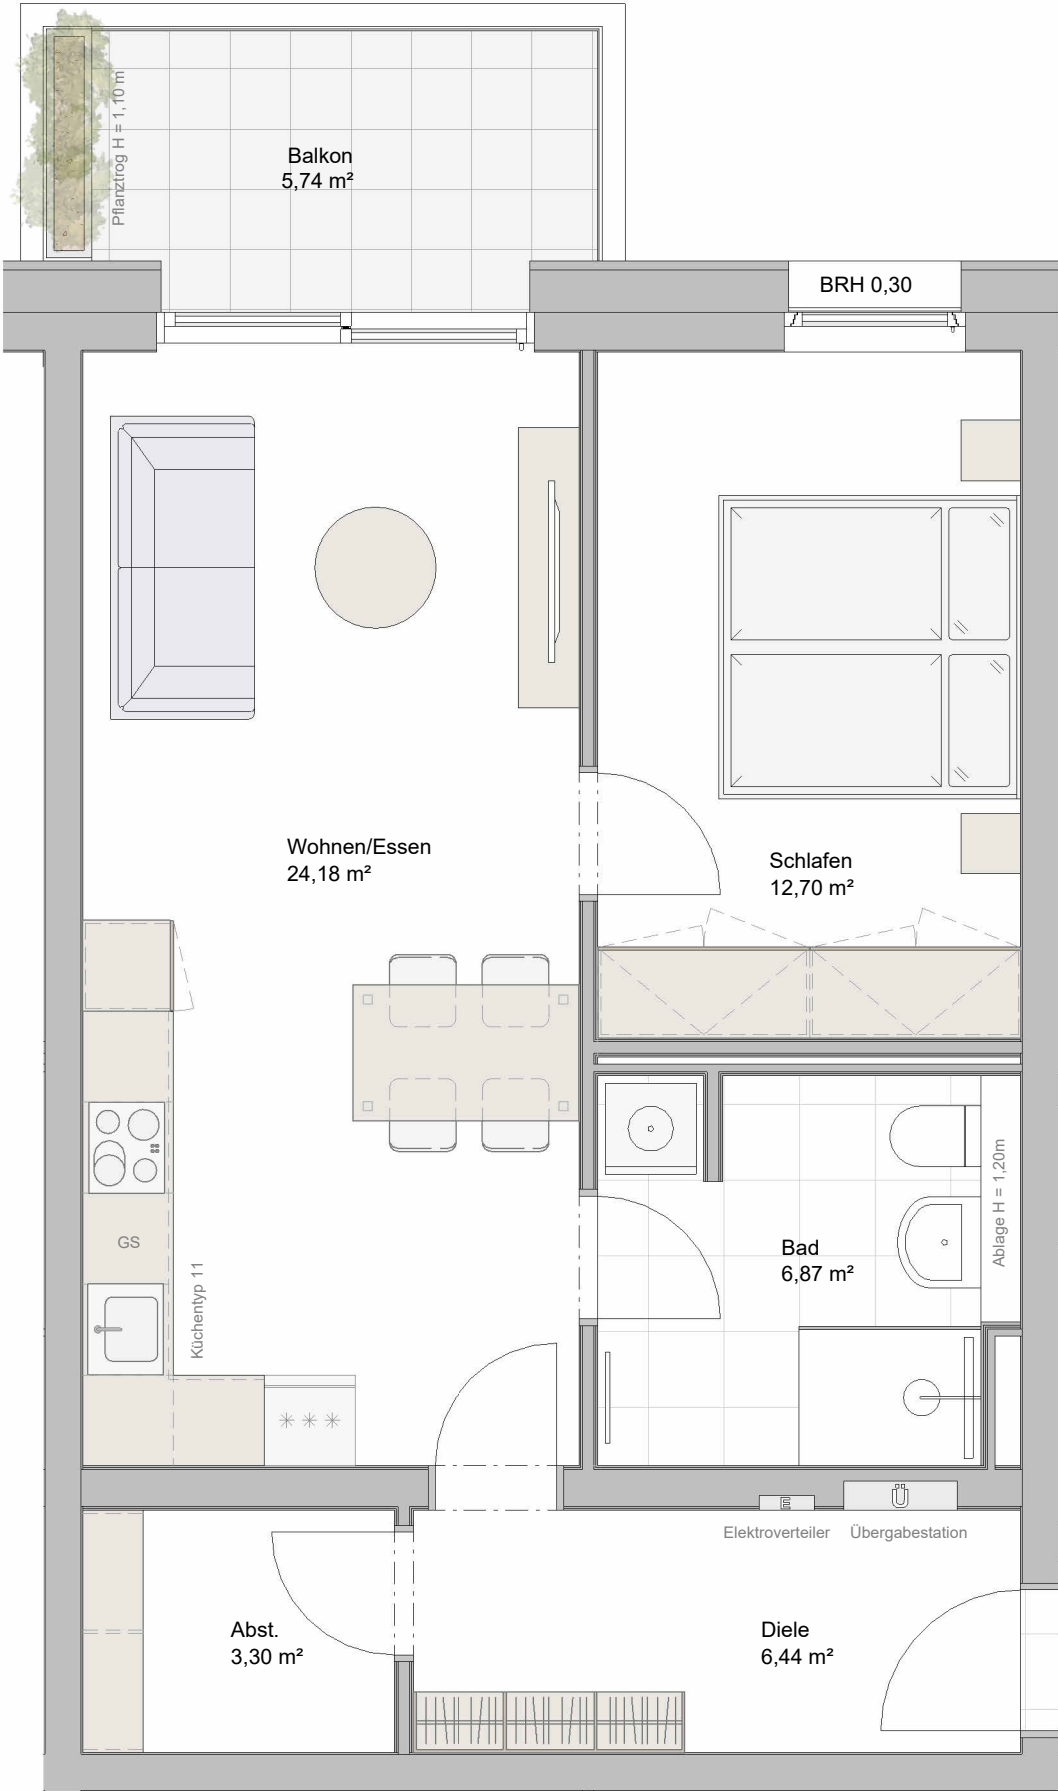

Wohnungstyp 43

Raum	Wohnfläche
Diele	6,44 m²
Abst.	3,30 m²
Wohnen/Essen	24,18 m²
Bad	6,87 m²
Schlafen	12,70 m²
Balkon (50%)	2,87 m²
Gesamtfläche	56,36 m²

Fußbodenaufbau	0,20 m
Lichte Höhe Innentüren	2,10 m

Wohnungsliste

12. Obergeschoss
Wohnung B47

Änderungen an konstruktiven Bauteilen aufgrund statischer Anforderungen oder Vorgaben der technischen Gebäudeausrüstung bleiben vorbehalten. Alle Maße sind Rohbaumaße.

Bauvorhaben: Mannheim „Hochpunkt M“ 68309 Mannheim Birkenauer Straße		
Kunde:	Unbekannt	WG Nr.: Typ 43_unvermaßt
Maßstab:	1-50	

Freigabe des Kunden	
Index:	1
Datum:	14.10.2026