


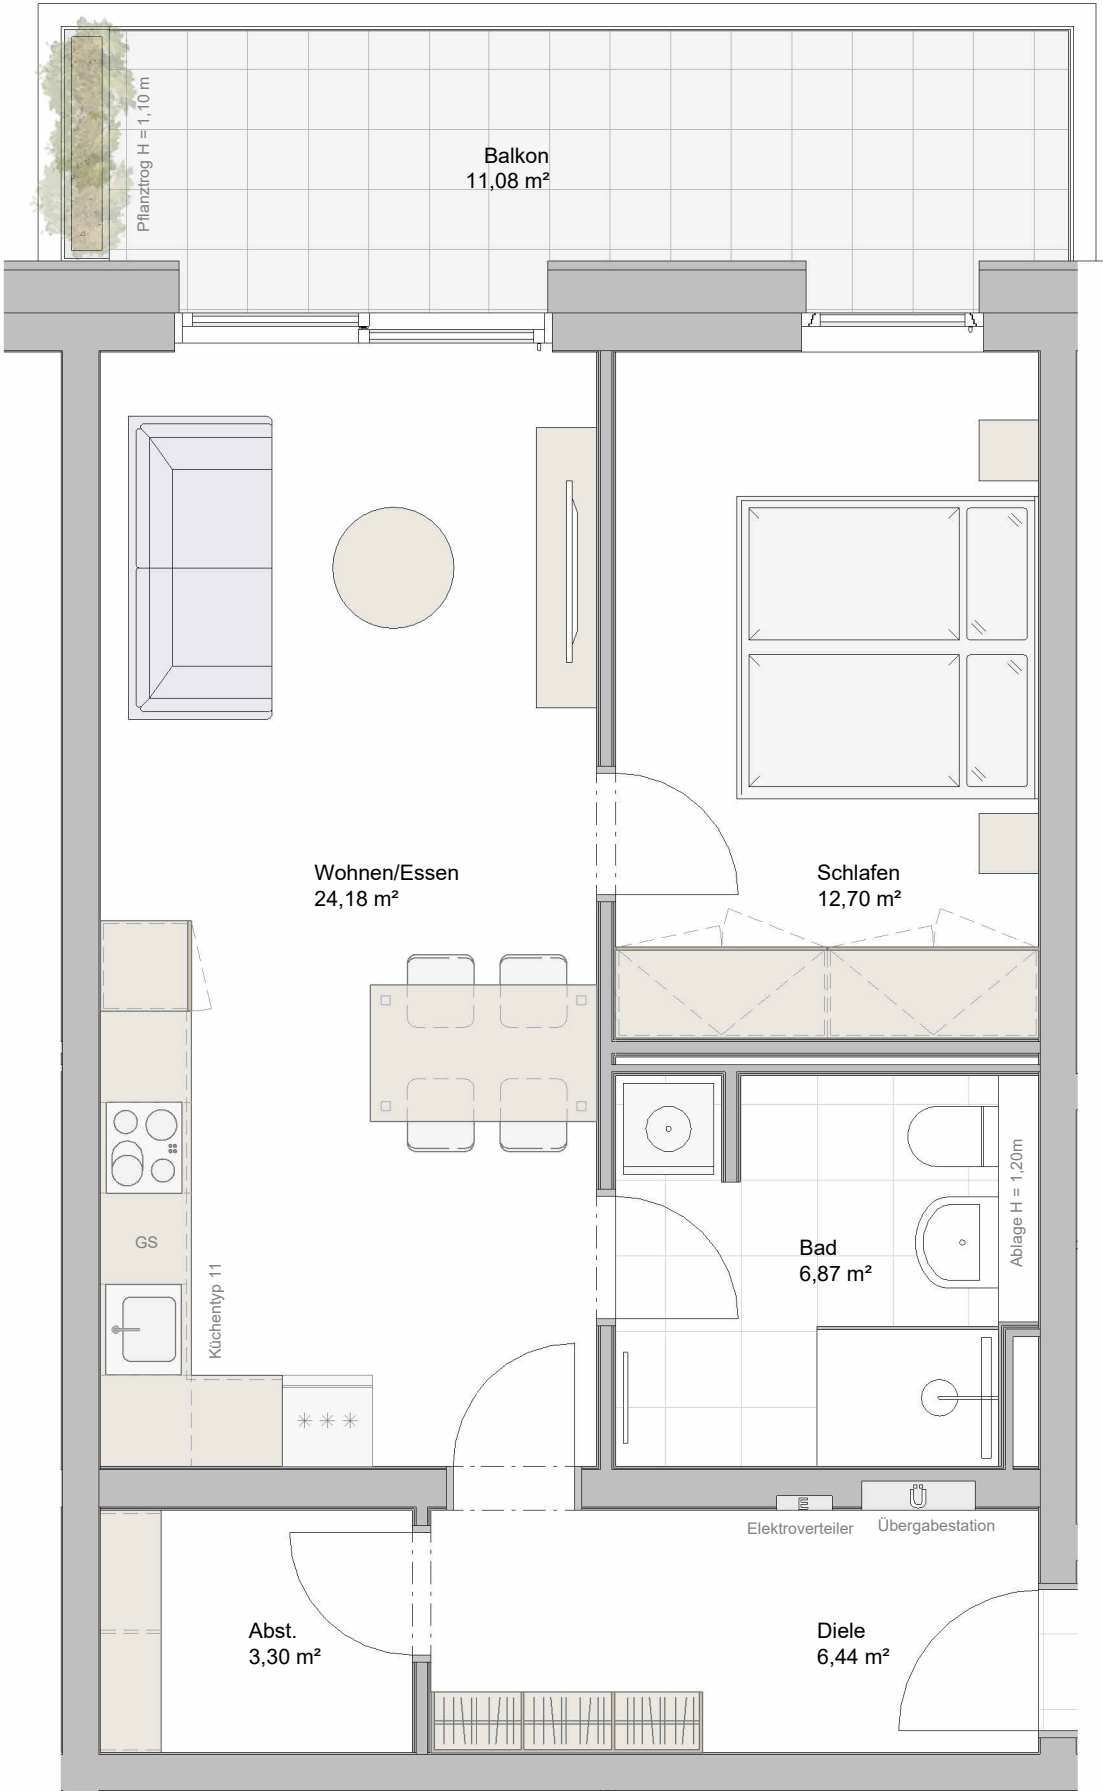

Wohnungstyp 44

Raum	Wohnfläche
Diele	6,44 m²
Abst.	3,30 m²
Wohnen/Essen	24,18 m²
Bad	6,87 m²
Schlafen	12,70 m²
Balkon (50%)	5,54 m²
Gesamtfläche	59,03 m²

Fußbodenaufbau	0,20 m
Lichte Höhe Innentüren	2,10 m

Wohnungsliste

14. Obergeschoss
Wohnung B55

Änderungen an konstruktiven Bauteilen aufgrund statischer Anforderungen oder Vorgaben der technischen Gebäudeausrüstung bleiben vorbehalten. Alle Maße sind Rohbaumaße.

Bauvorhaben: Mannheim „Hochpunkt M“ 68309 Mannheim Birkenauer Straße			Freigabe des Kunden	
Kunde:	Unbekannt	WG Nr.:	Typ 44_unvermaßt	Index: 1
Maßstab:	1-50		Datum:	14.10.2026

WERNERWOHNBAU

... zum Glück!