
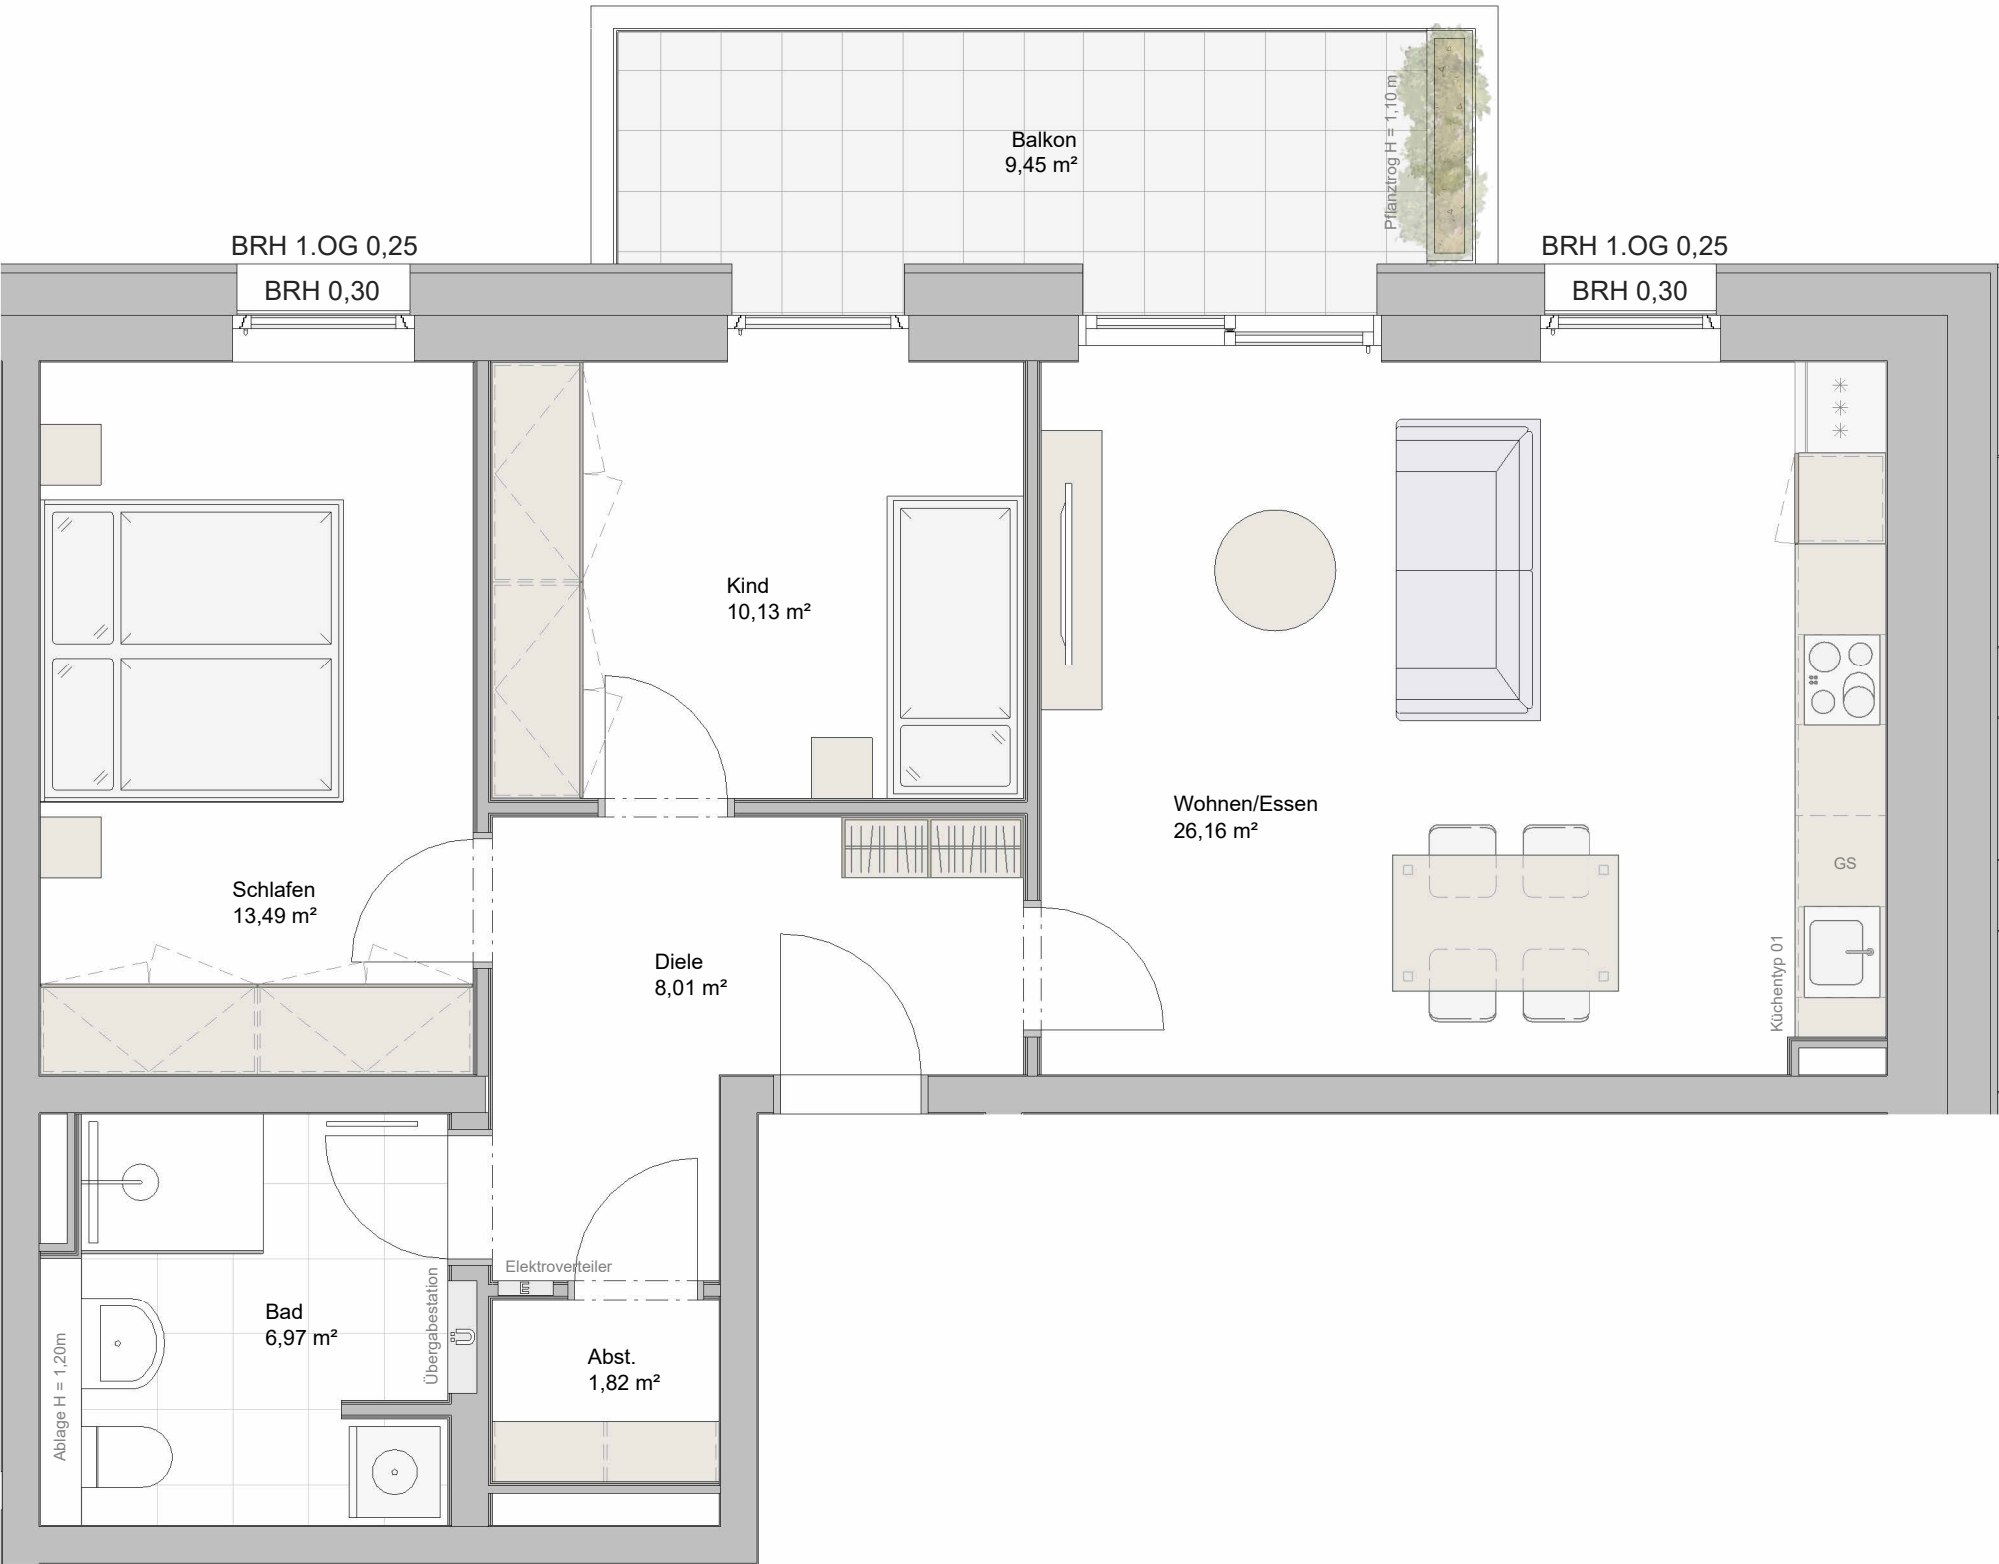
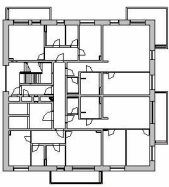


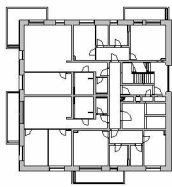

Wohnungstyp 45

Raum	Wohnfläche
Diele	8,01 m²
Abst.	1,82 m²
Wohnen/Essen	26,16 m²
Bad	6,97 m²
Schlafen	13,49 m²
Kind	10,13 m²
Balkon (50%)	4,73 m²
Gesamtfläche	71,31 m²
Fußbodenaufbau	
0,20 m	
Lichte Höhe Innentüren	
2,10 m	

Wohnungsliste

1. Obergeschoss
Wohnung B4
3. Obergeschoss
Wohnung B12

Änderungen an konstruktiven Bauteilen aufgrund statischer Anforderungen oder Vorgaben der technischen Gebäudeausrüstung bleiben vorbehalten. Alle Maße sind Rohbaumaße.

Bauvorhaben: Mannheim „Hochpunkt M“
68309 Mannheim
Birkenauer Straße

Kunde: Unbekannt WG Nr.: Typ 45_unvermaßt
Maßstab: 1-50

Freigabe des Kunden

Index:	1
Datum:	14.10.2026