
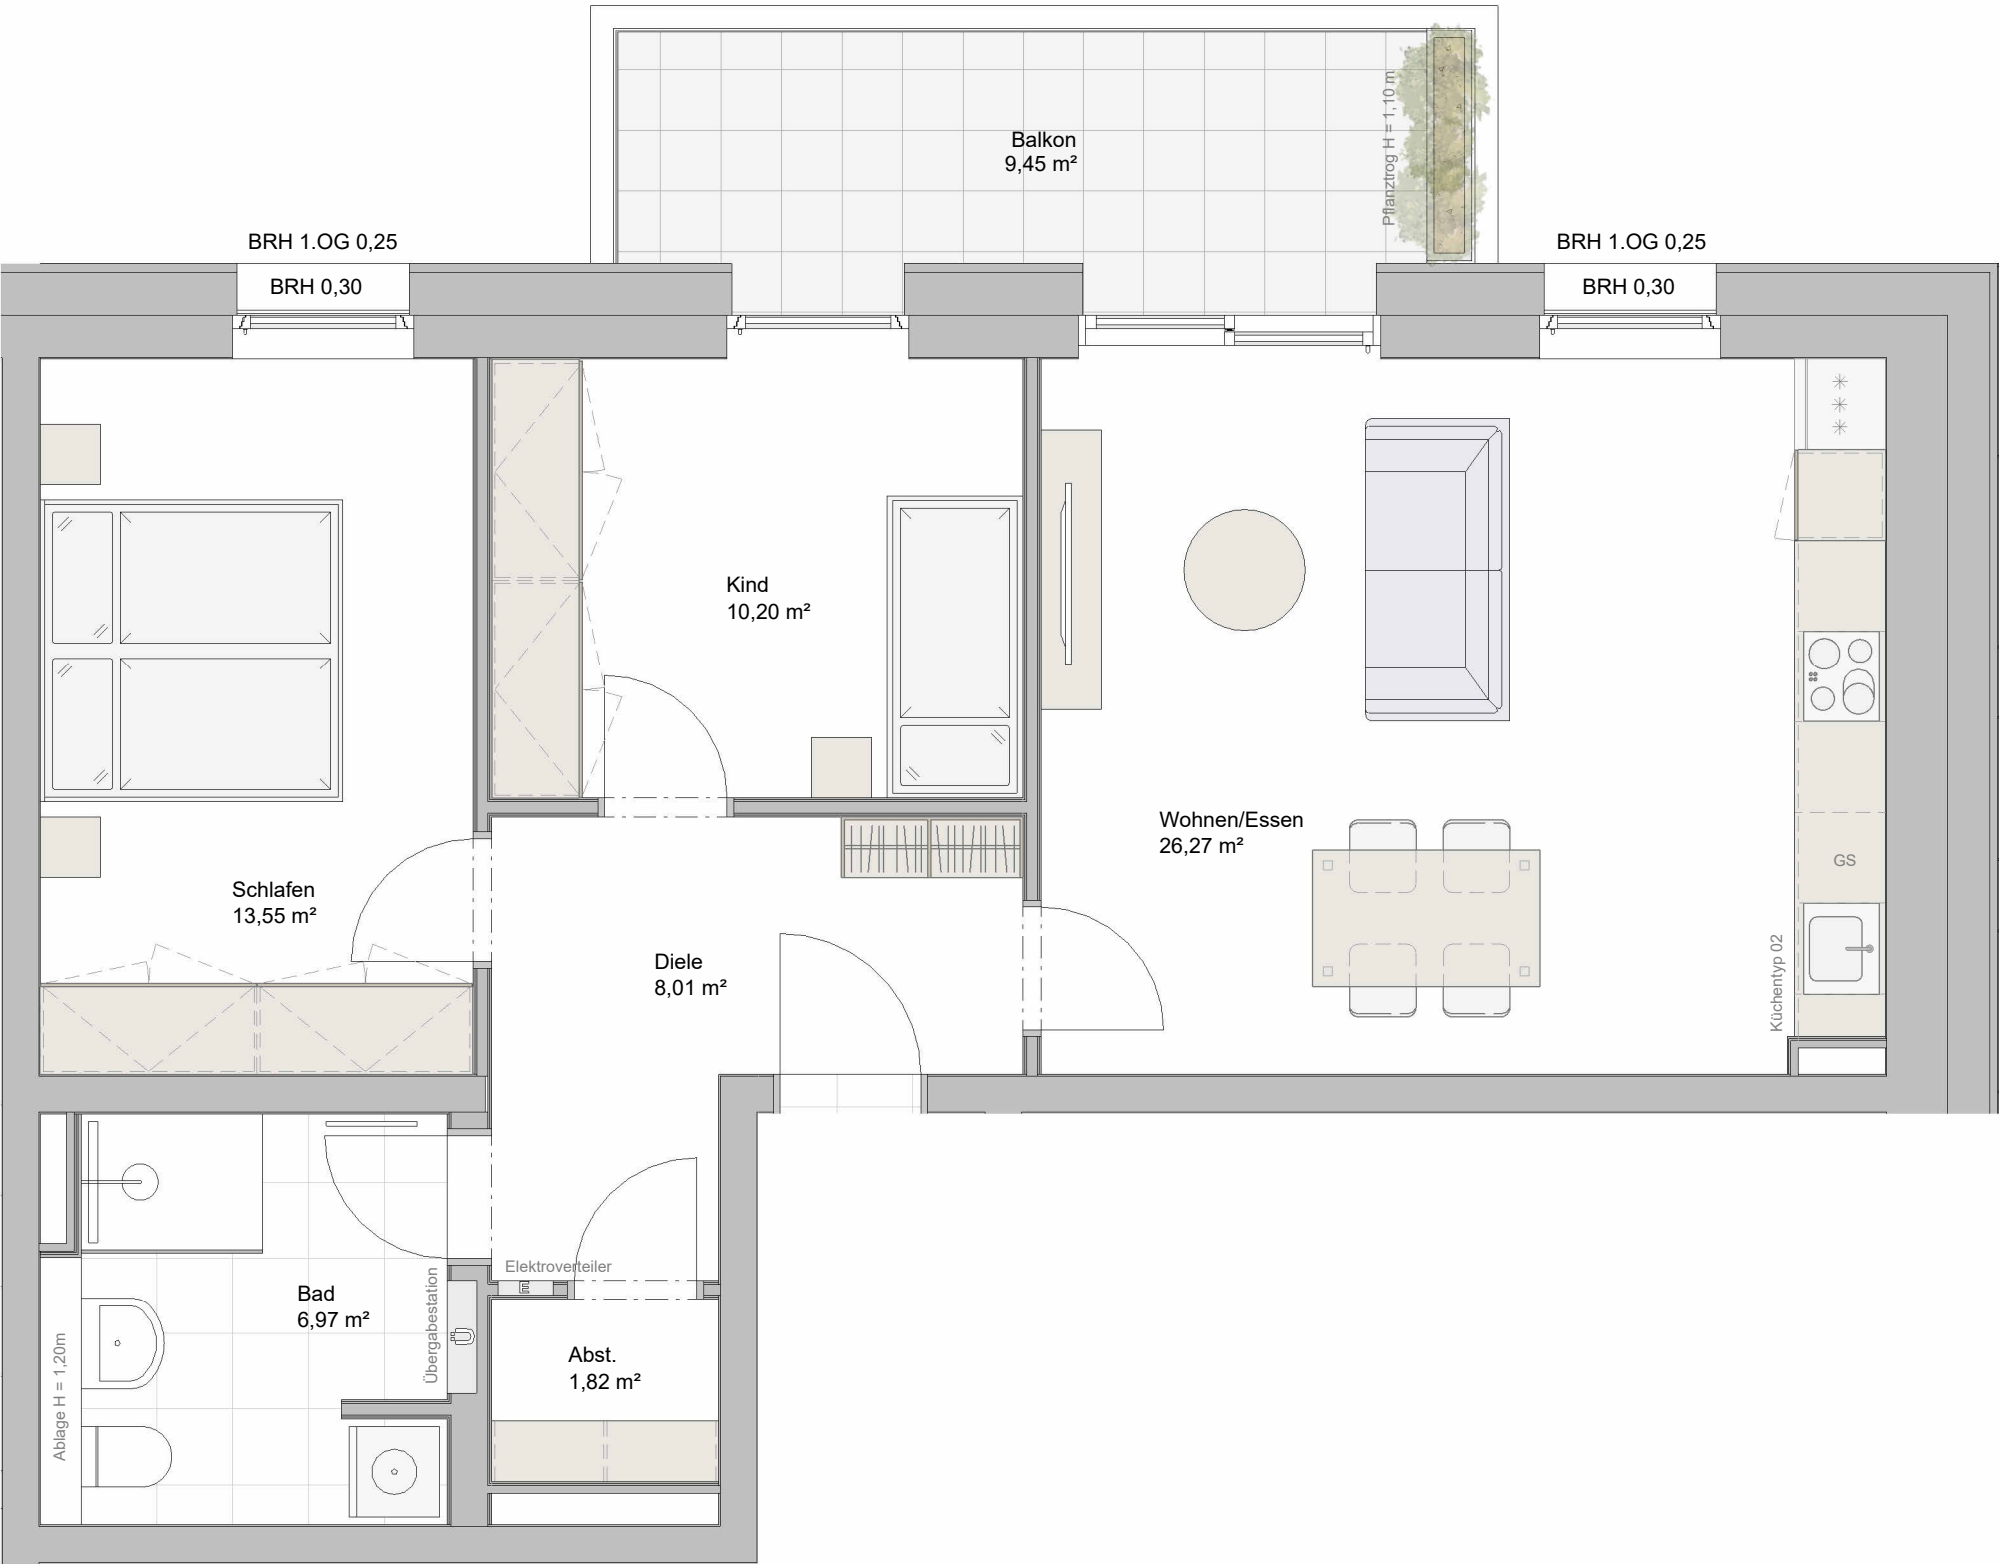


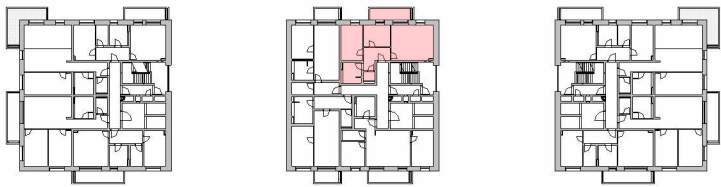

Wohnungstyp 46

Raum	Wohnfläche
Diele	8,01 m²
Abst.	1,82 m²
Wohnen/Essen	26,27 m²
Bad	6,97 m²
Schlafen	13,55 m²
Kind	10,20 m²
Balkon (50%)	4,73 m²
Gesamtfläche	71,55 m²
Fußbodenaufbau	
0,20 m	
Lichte Höhe Innentüren	
2,10 m	

Wohnungsliste

5. Obergeschoss
Wohnung B20
7. Obergeschoss
Wohnung B28
9. Obergeschoss
Wohnung B36

Änderungen an konstruktiven Bauteilen aufgrund statischer Anforderungen oder Vorgaben der technischen Gebäudeausrüstung bleiben vorbehalten. Alle Maße sind Rohbaumaße.

Bauvorhaben: Mannheim „Hochpunkt M“ 68309 Mannheim Birkenauer Straße		Freigabe des Kunden	
Kunde:	Unbekannt	WG Nr.:	Typ 46_unvermaßt
Maßstab:	1-50	Index:	1
		Datum:	14.10.2026