


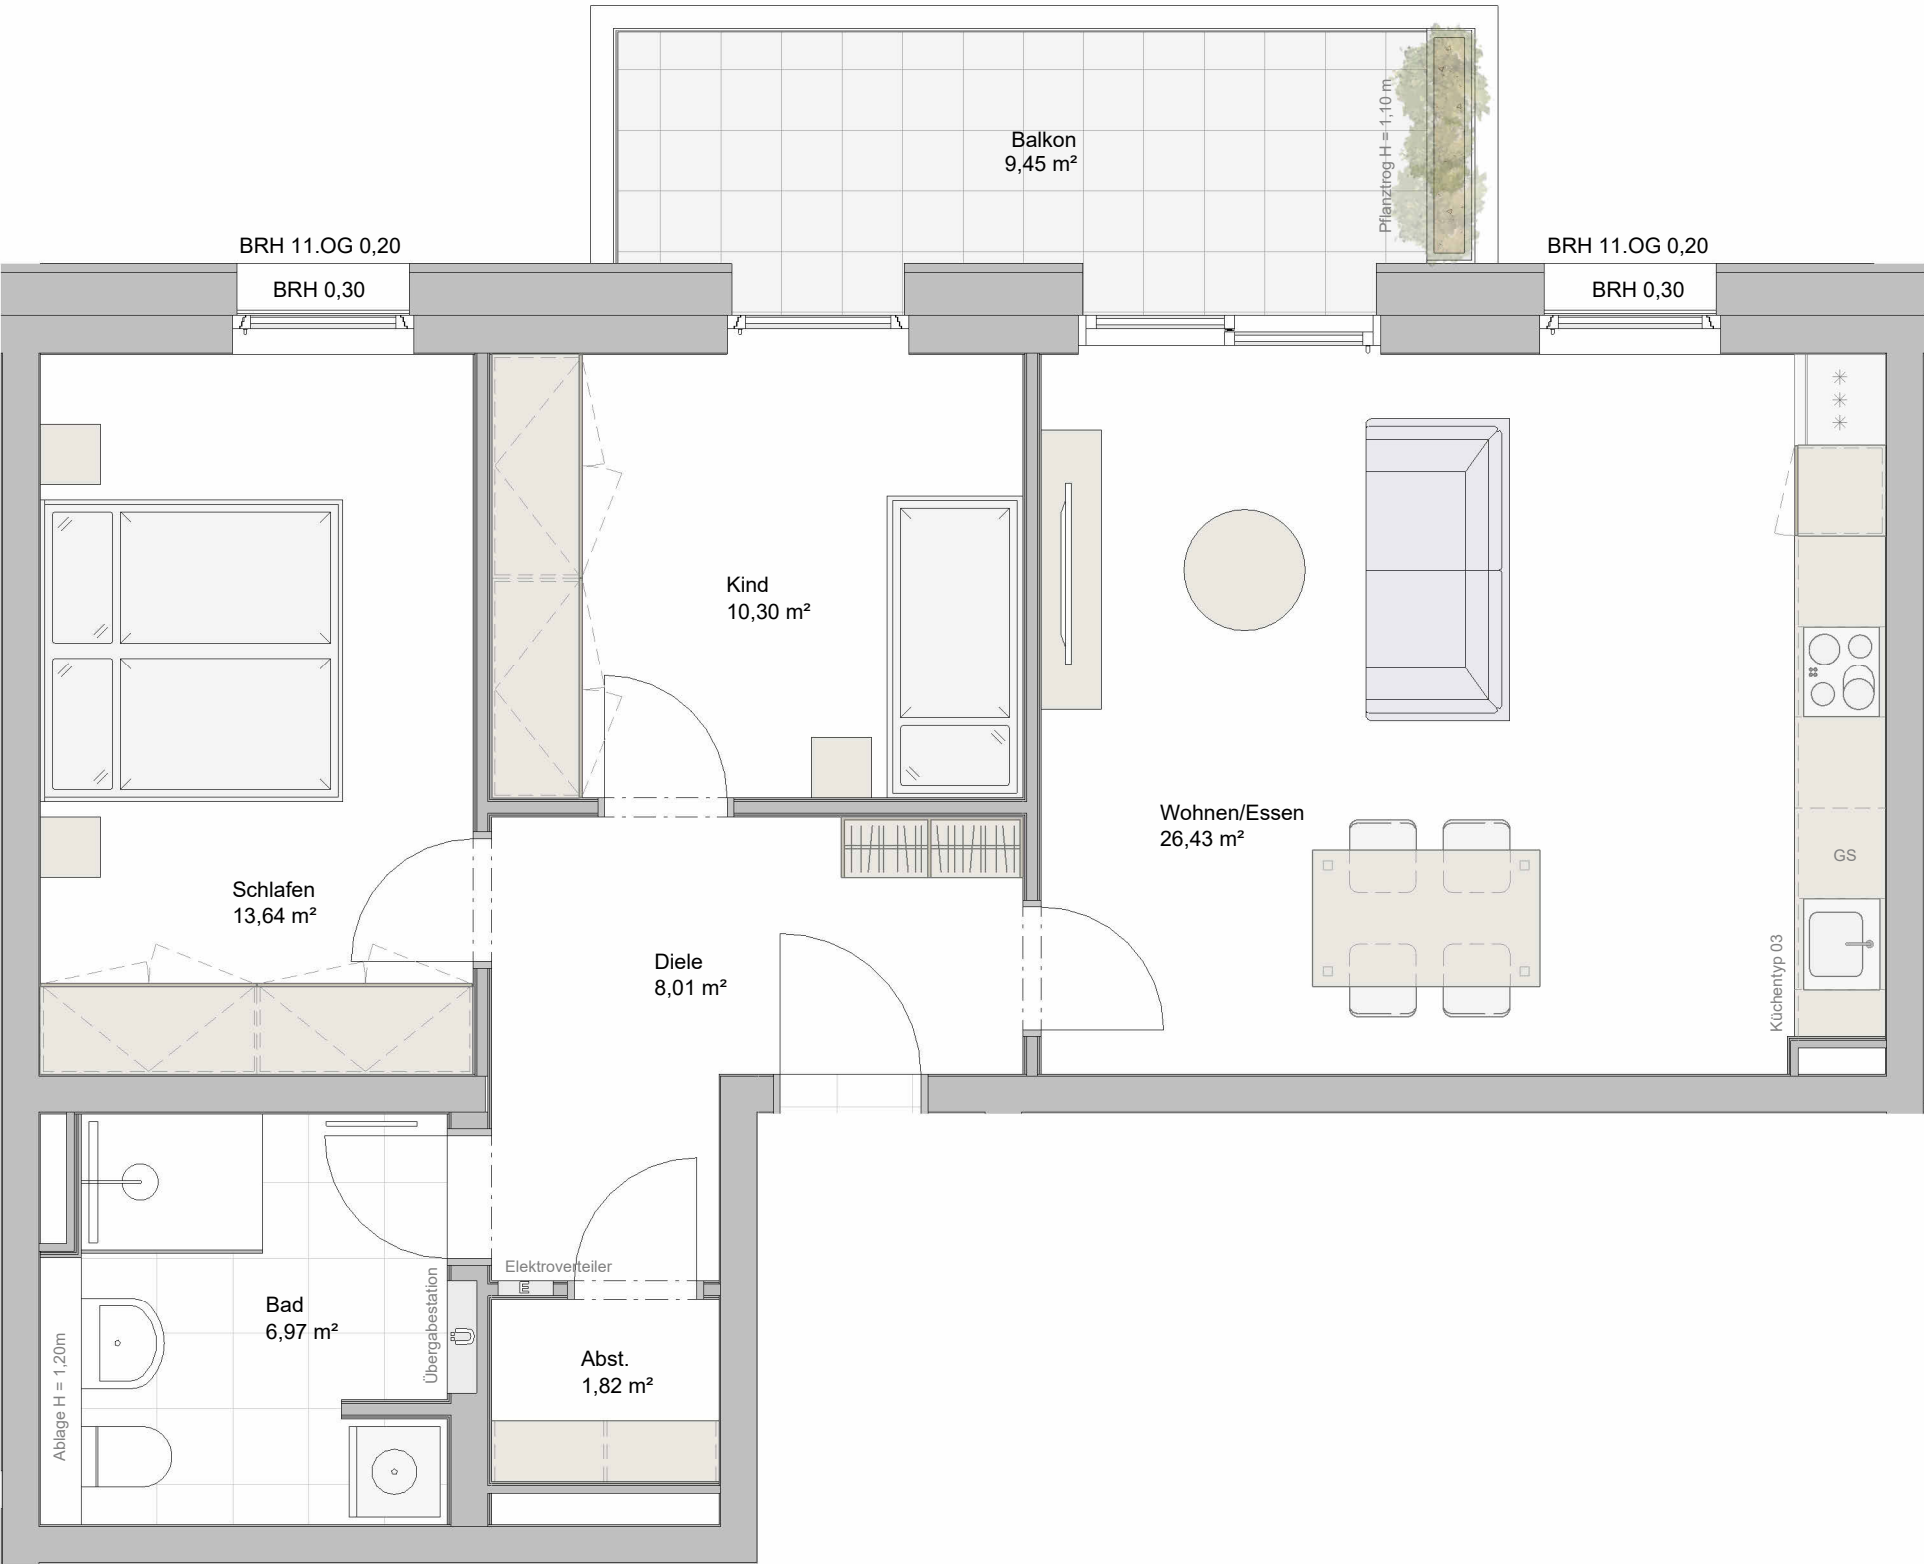

Wohnungstyp 47

Raum	Wohnfläche
Diele	8,01 m²
Abst.	1,82 m²
Wohnen/Essen	26,43 m²
Bad	6,97 m²
Schlafen	13,64 m²
Kind	10,30 m²
Balkon (50%)	4,73 m²
Gesamtfläche	71,90 m²

Fußbodenaufbau	0,20 m/0,30 m
Lichte Höhe Innentüren	2,10 m

Wohnungsliste

11. Obergeschoss
Wohnung B44
13. Obergeschoss
Wohnung B52

Änderungen an konstruktiven Bauteilen aufgrund statischer Anforderungen oder Vorgaben der technischen Gebäudeausrüstung bleiben vorbehalten. Alle Maße sind Rohbaumaße.

Bauvorhaben: Mannheim „Hochpunkt M“ 68309 Mannheim Birkenauer Straße		Freigabe des Kunden	
Kunde:	Unbekannt	WG Nr.:	Typ 47_unvermaßt
Index:	1	Datum:	14.10.2026
Maßstab:	1-50		

WERNER
WOHNBAU

... zum Glück!