
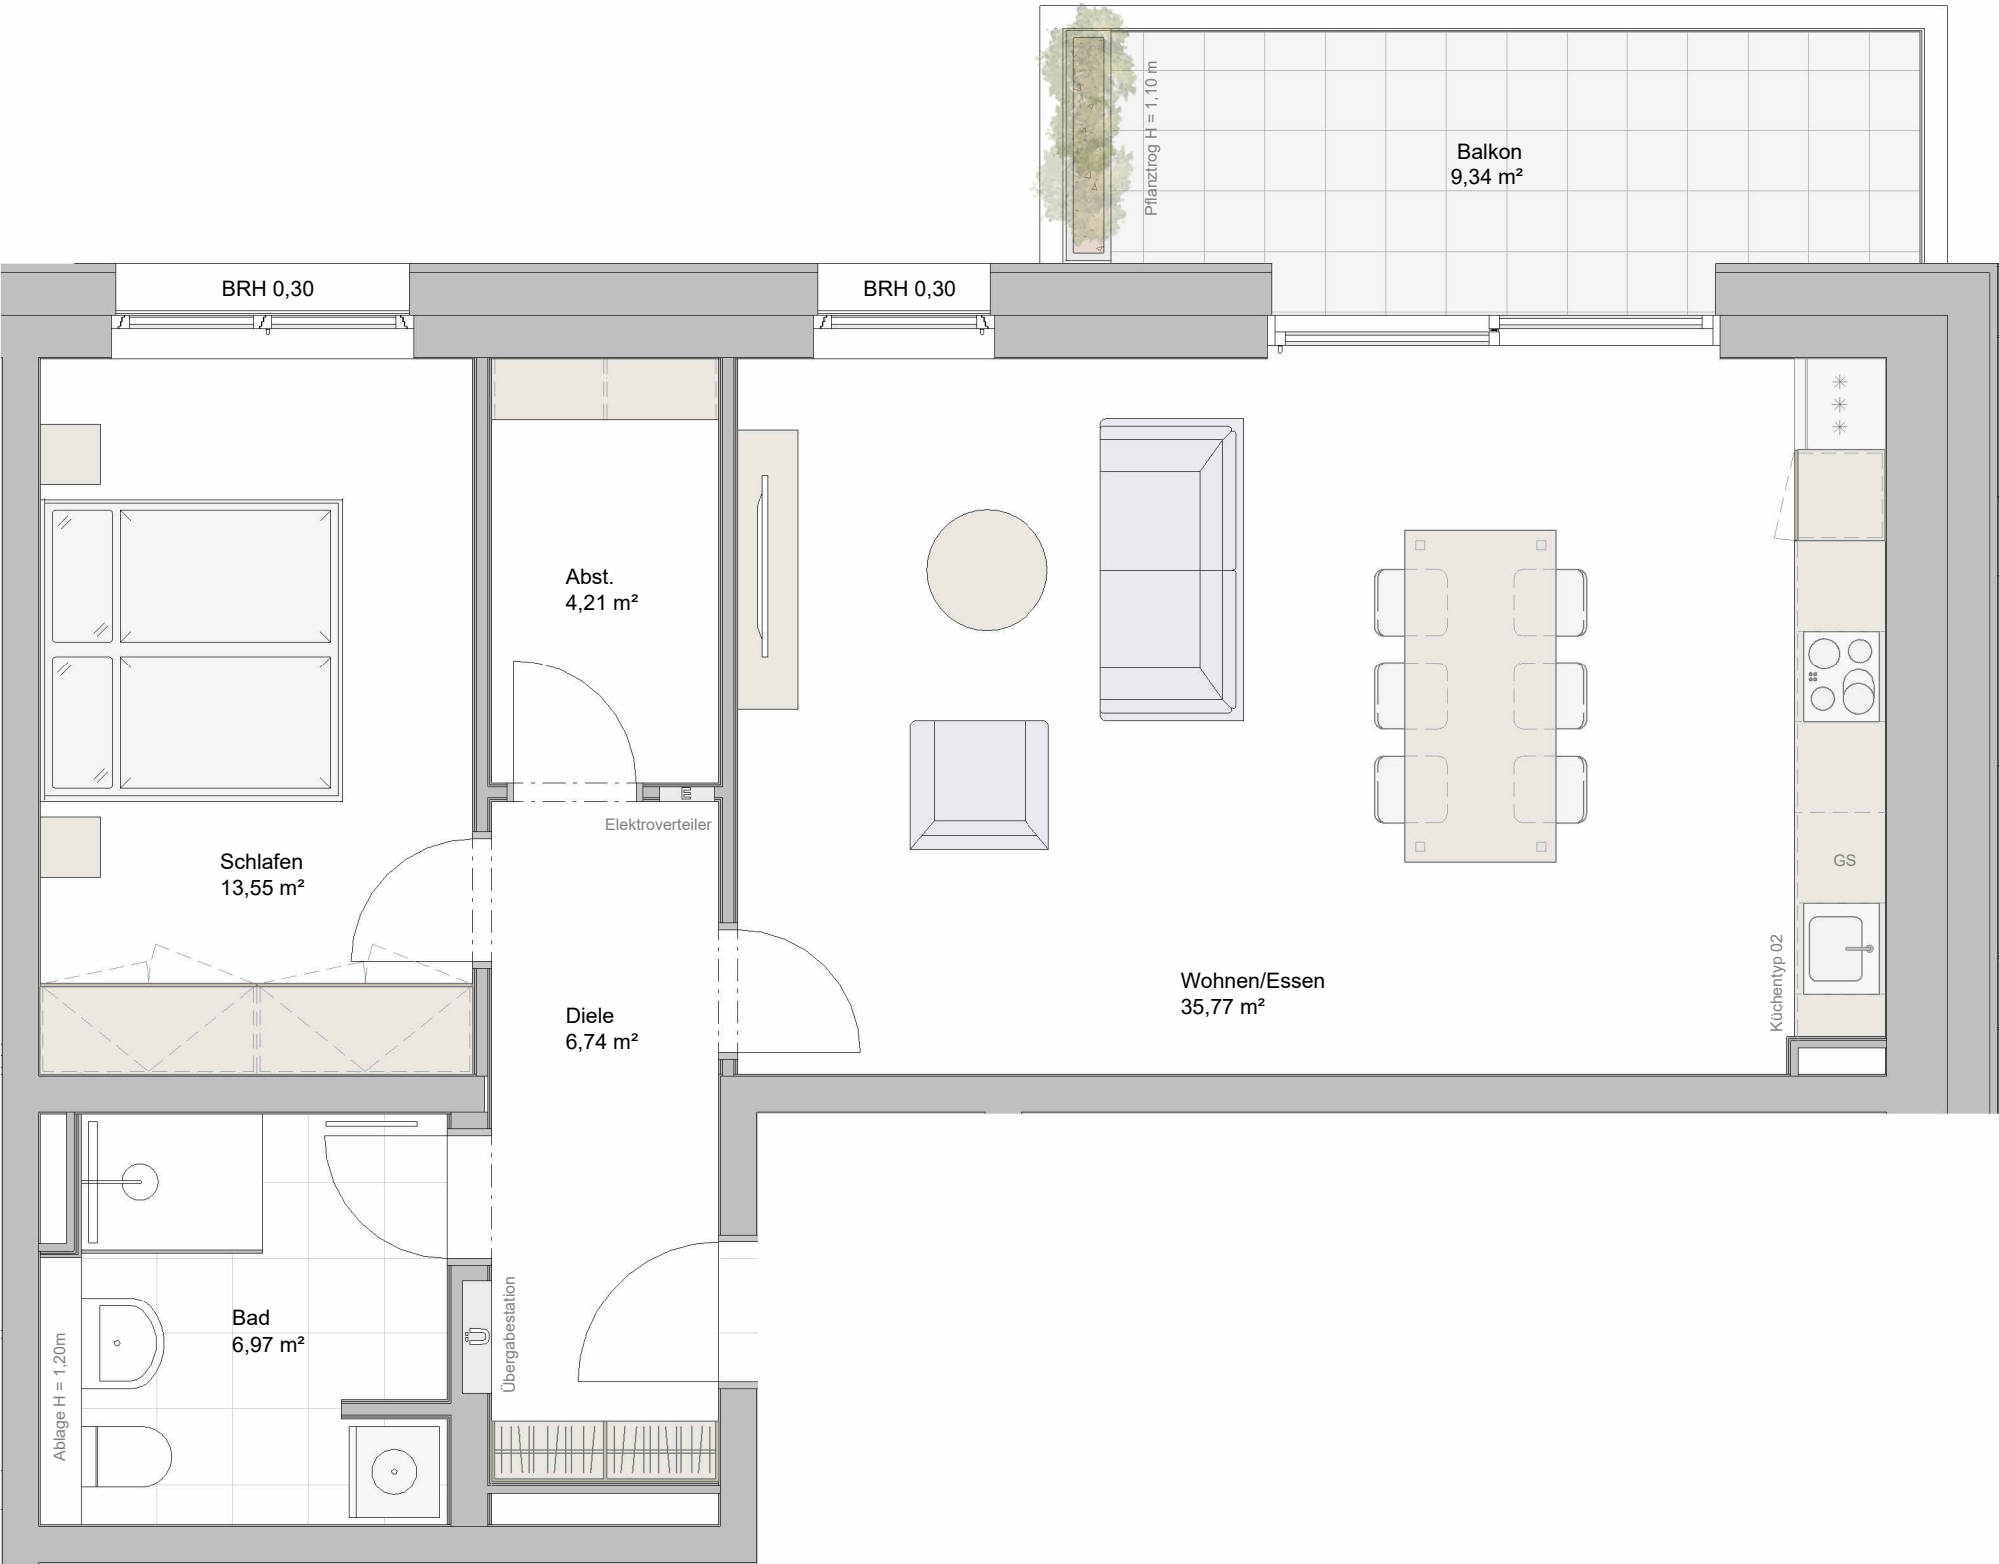


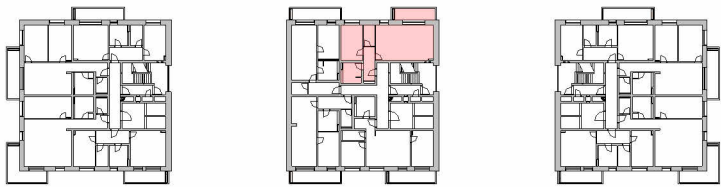

Wohnungstyp 49

Raum	Wohnfläche
Diele	6,74 m²
Abst.	4,21 m²
Wohnen/Essen	35,77 m²
Bad	6,97 m²
Schlafen	13,55 m²
Balkon (50%)	4,67 m²
Gesamtfläche	71,91 m²

Fußbodenaufbau	0,20 m
Lichte Höhe Innentüren	2,10 m

Wohnungsliste

6. Obergeschoss
Wohnung B24

8. Obergeschoss
Wohnung B32

10. Obergeschoss
Wohnung B40

Änderungen an konstruktiven Bauteilen aufgrund statischer Anforderungen oder Vorgaben der technischen Gebäudeausrüstung bleiben vorbehalten. Alle Maße sind Rohbaumaße.

Bauvorhaben: Mannheim „Hochpunkt M“ 68309 Mannheim Birkenauer Straße		Freigabe des Kunden	
Kunde:	Unbekannt	WG Nr.:	Typ 49_unvermaßt
Maßstab:	1-50	Index:	1
		Datum:	14.10.2026