


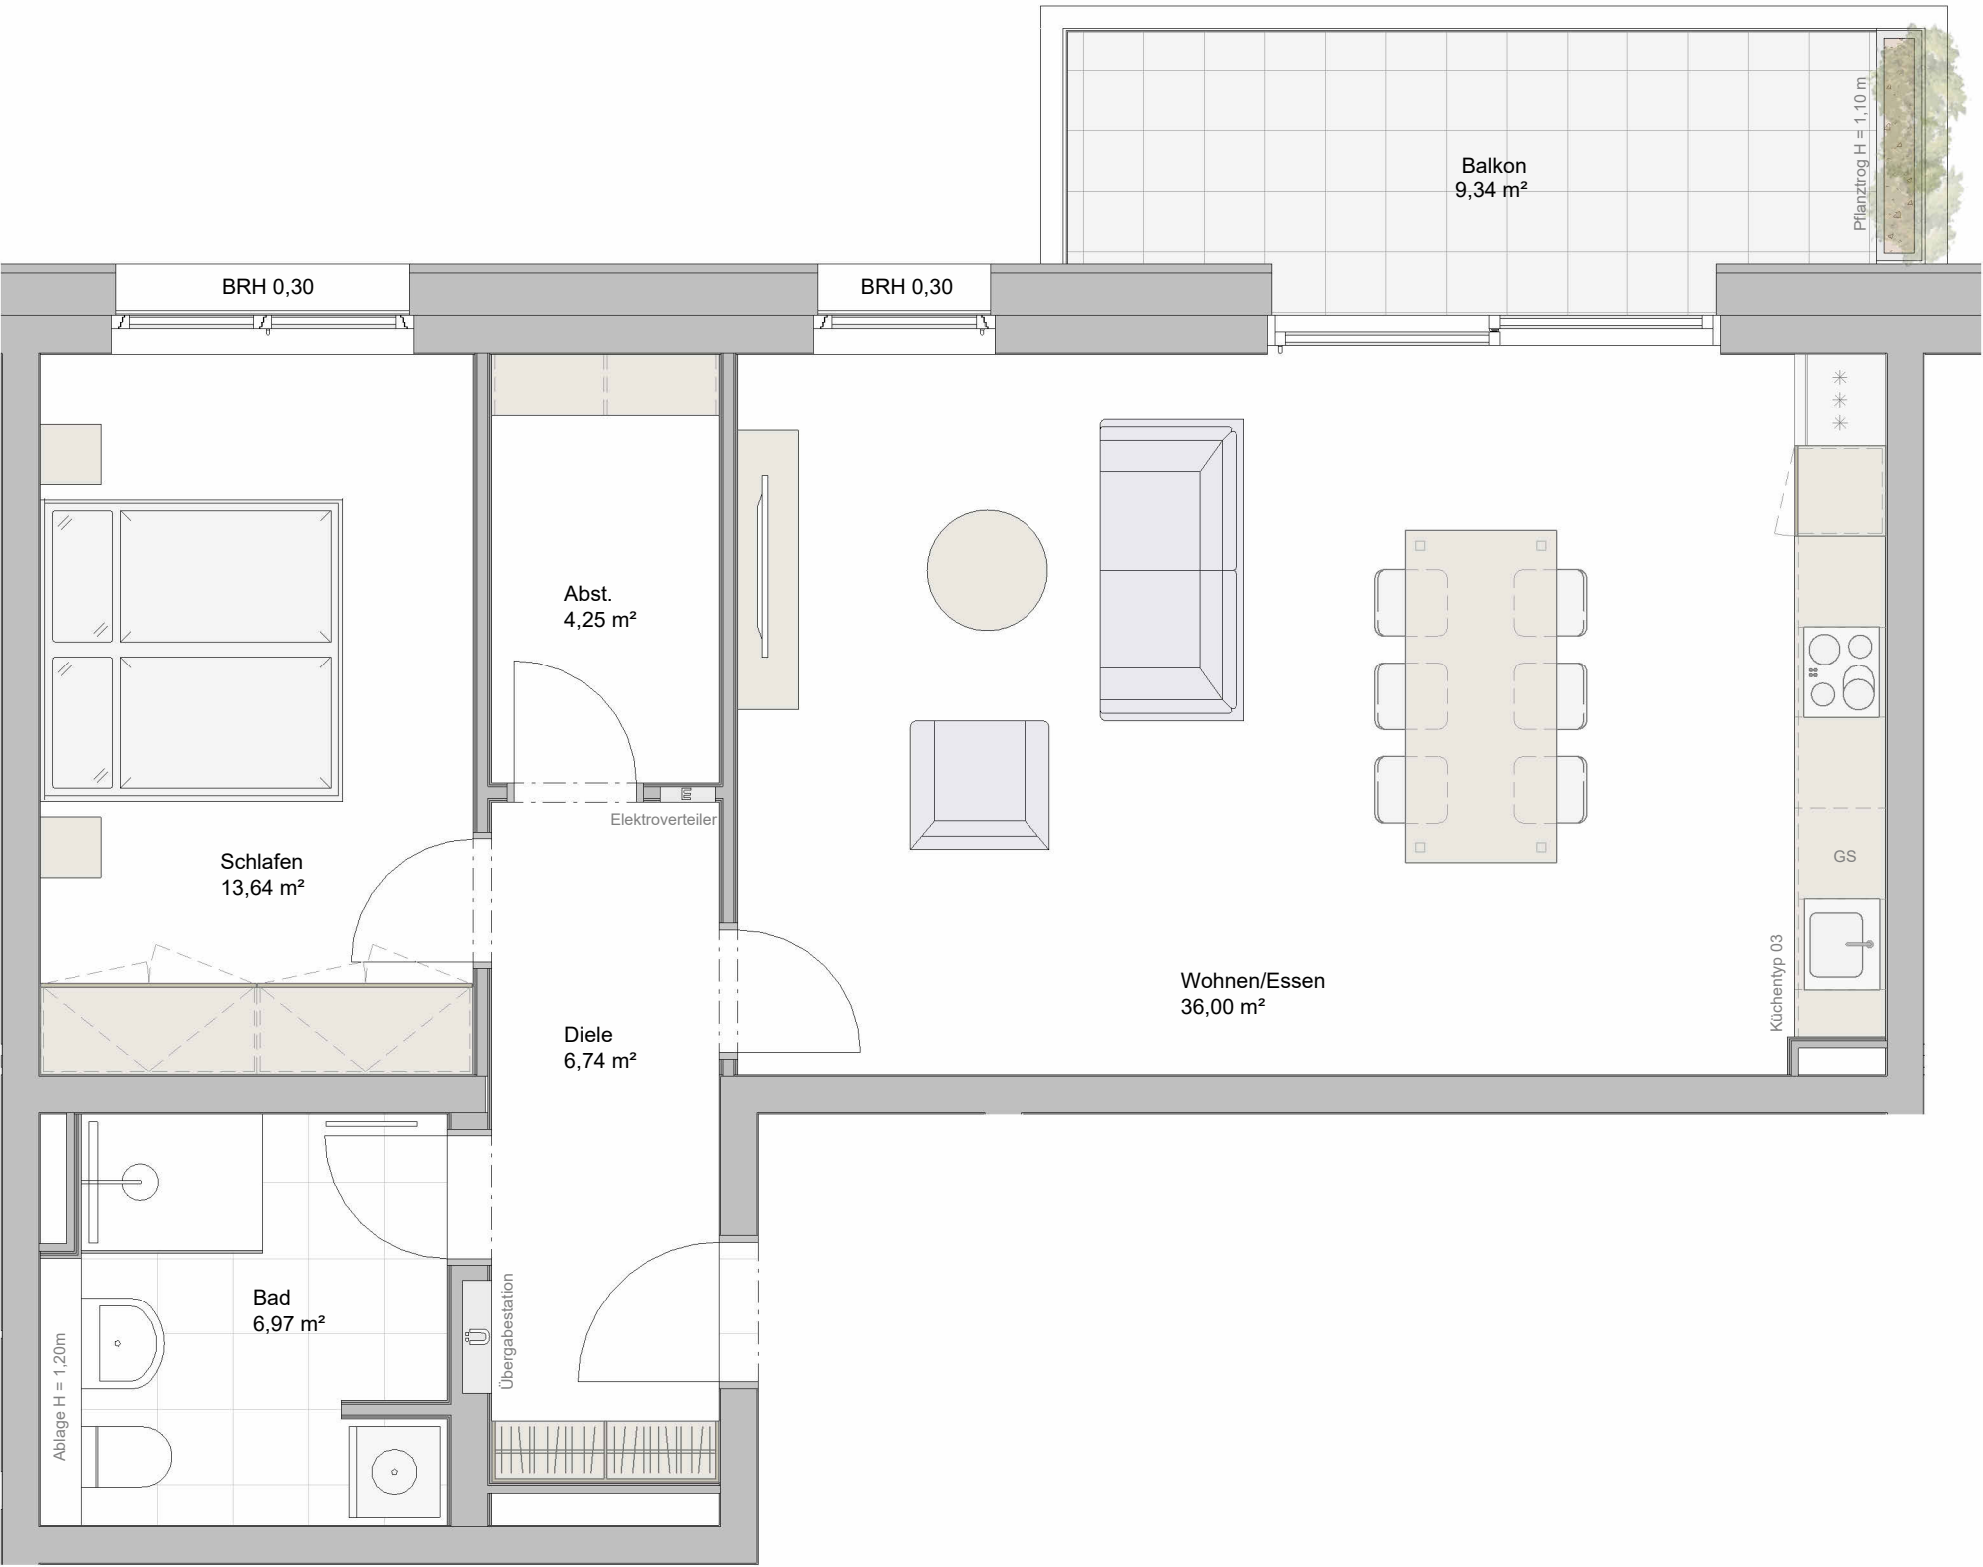

Wohnungstyp 50

Raum	Wohnfläche
Diele	6,74 m²
Abst.	4,25 m²
Wohnen/Essen	36,00 m²
Bad	6,97 m²
Schlafen	13,64 m²
Balkon (50%)	4,67 m²
Gesamtfläche	72,27 m²

Fußbodenaufbau	0,20 m
Lichte Höhe Innentüren	2,10 m

Wohnungsliste

12. Obergeschoss
Wohnung B48
14. Obergeschoss
Wohnung B56

Änderungen an konstruktiven Bauteilen aufgrund statischer Anforderungen oder Vorgaben der technischen Gebäudeausrüstung bleiben vorbehalten. Alle Maße sind Rohbaumaße.

Bauvorhaben: Mannheim „Hochpunkt M“ 68309 Mannheim Birkenauer Straße		Freigabe des Kunden	
Kunde:	Unbekannt	WG Nr.:	Typ 50_unvermaßt
Maßstab:	1-50	Index:	1
		Datum:	14.10.2026