
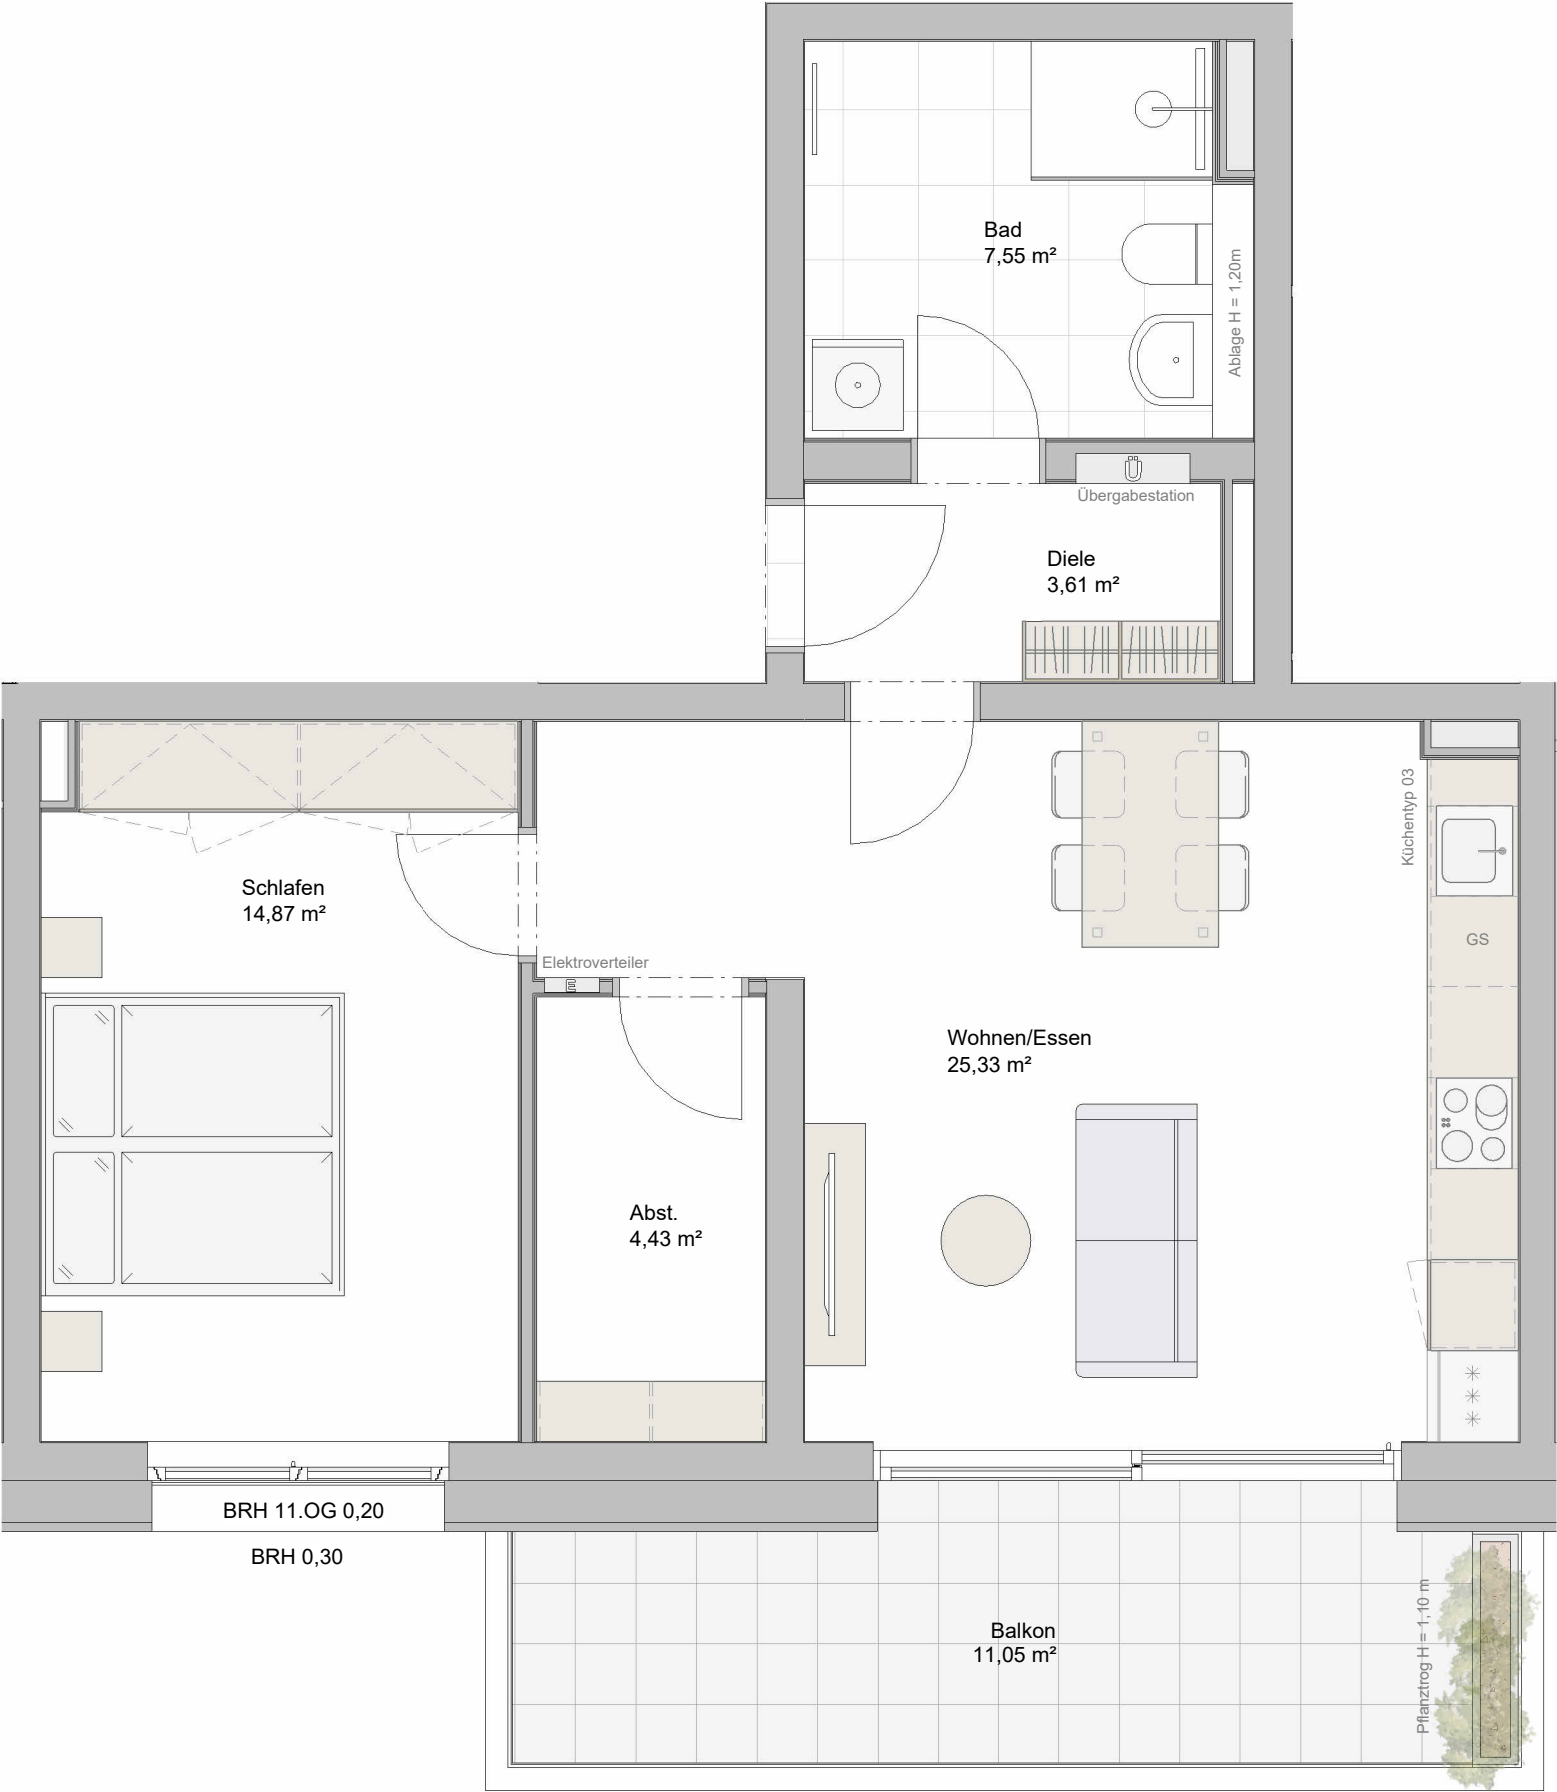


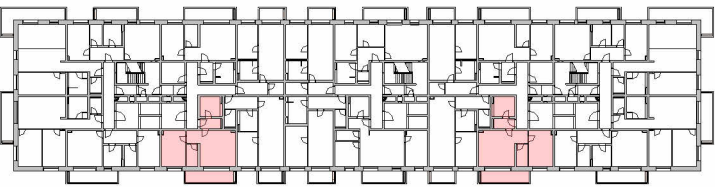

Wohnungstyp 51

Raum	Wohnfläche
Diele	3,61 m²
Abst.	4,43 m²
Wohnen/Essen	25,33 m²
Bad	7,55 m²
Schlafen	14,87 m²
Balkon (50%)	5,53 m²
Gesamtfläche	61,32 m²

Fußbodenaufbau	0,20 m/0,30 m
Lichte Höhe Innentüren	2,10 m

Wohnungsliste

11. Obergeschoss
Wohnung A48
Wohnung C48
13. Obergeschoss
Wohnung A64
Wohnung C64

Änderungen an konstruktiven Bauteilen aufgrund statischer Anforderungen oder Vorgaben der technischen Gebäudeausrüstung bleiben vorbehalten. Alle Maße sind Rohbaumaße.

Bauvorhaben: Mannheim „Hochpunkt M“ 68309 Mannheim Birkenauer Straße			Freigabe des Kunden	
Kunde:	Unbekannt	WG Nr.:	Typ 51_unvermaßt	Index: 1
Maßstab:	1-50			Datum: 14.10.2026

WERNERWOHNBAU

... zum Glück!