
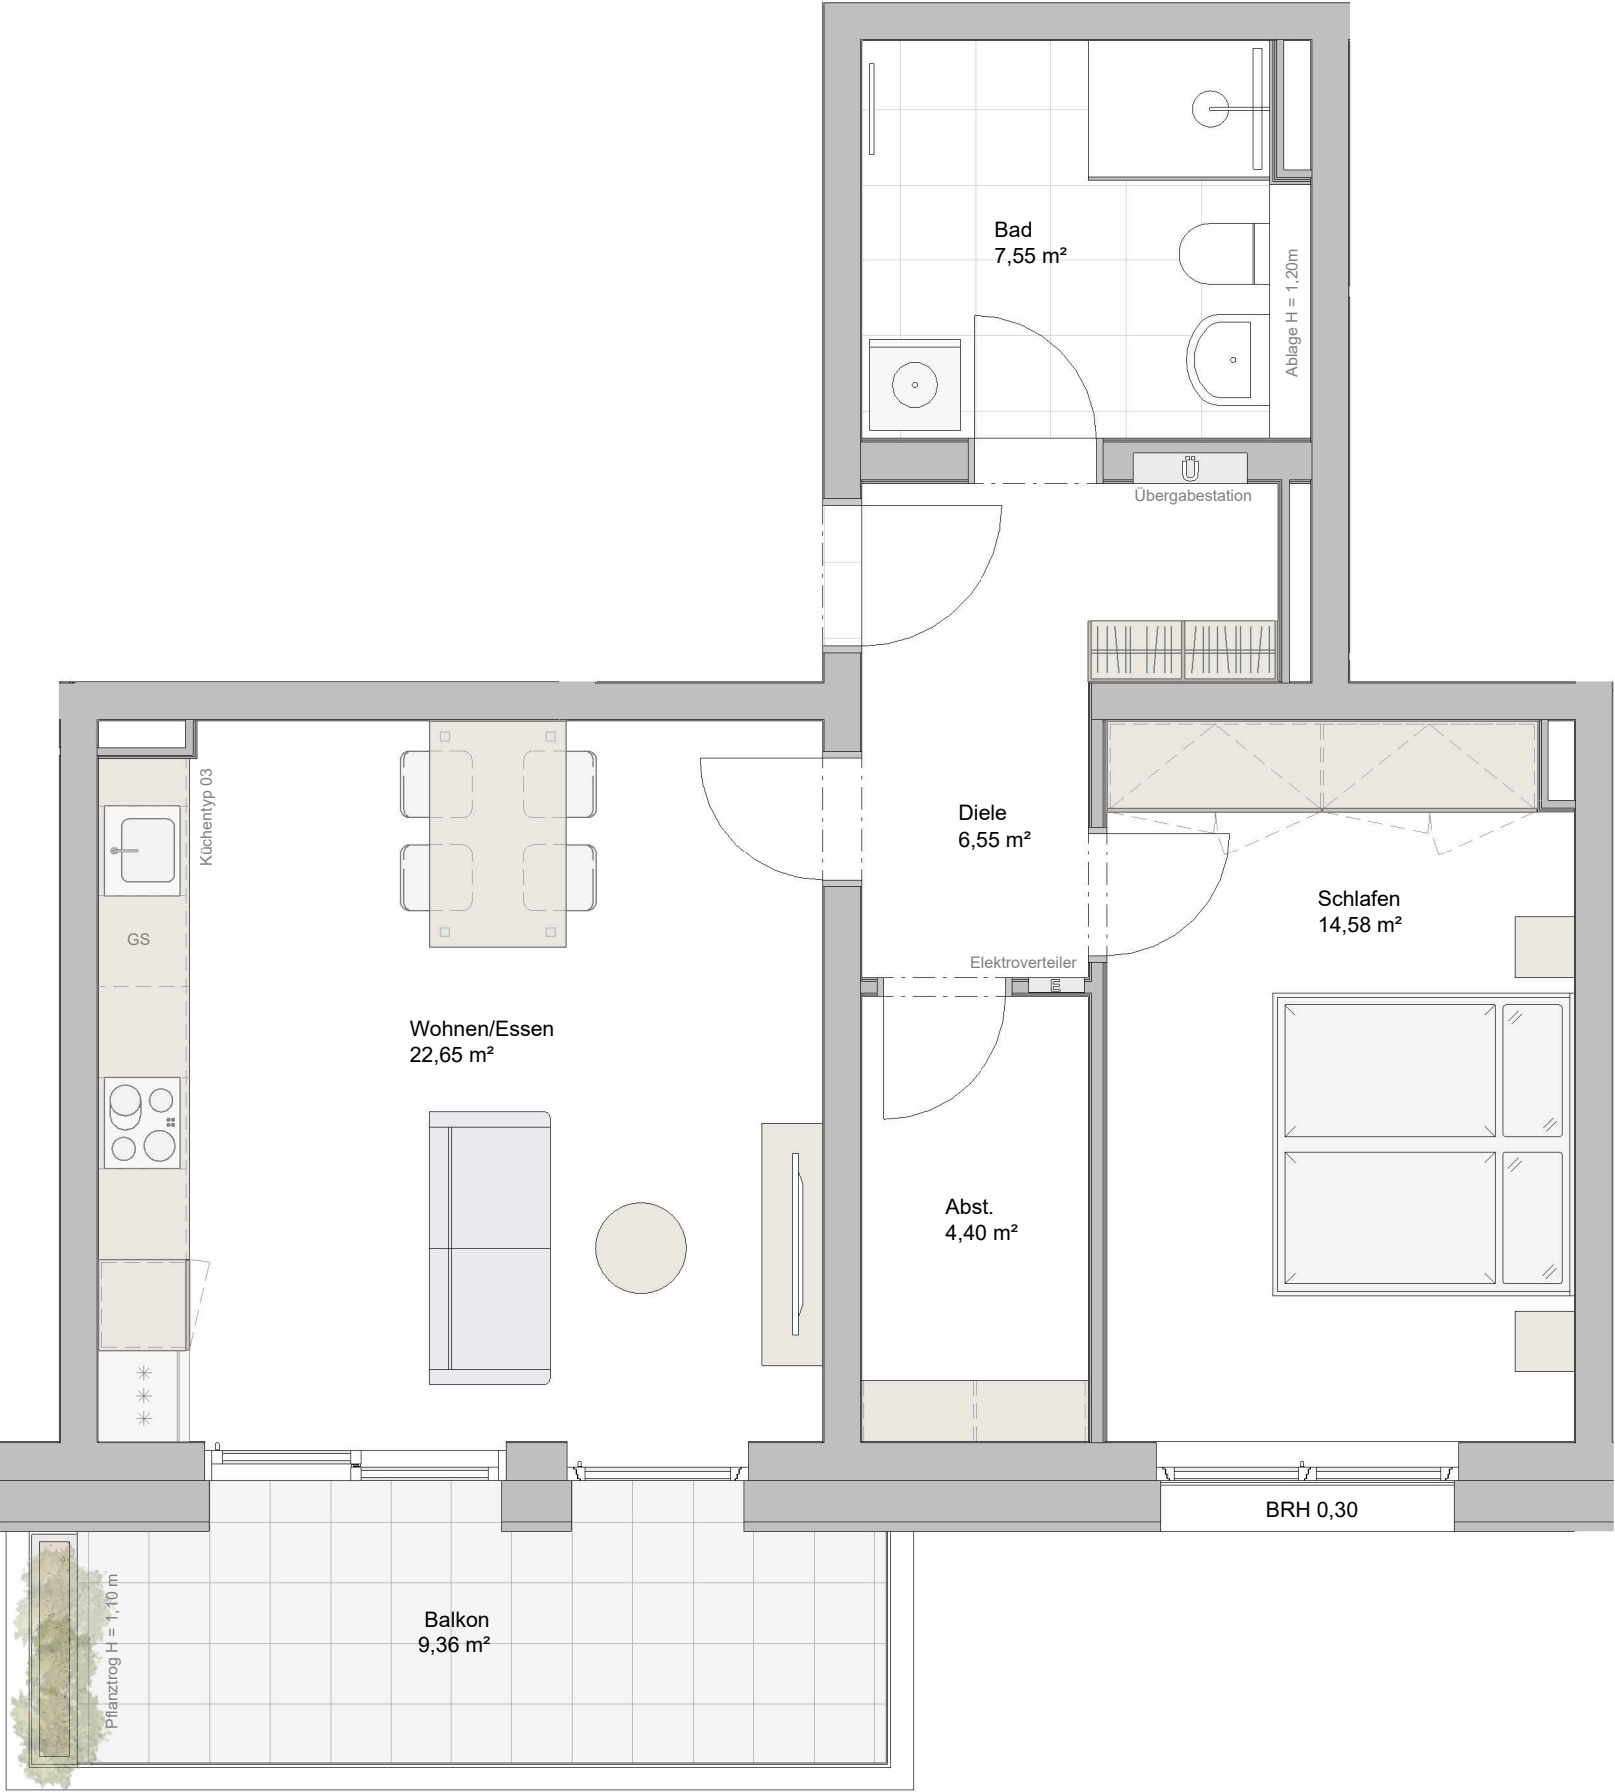


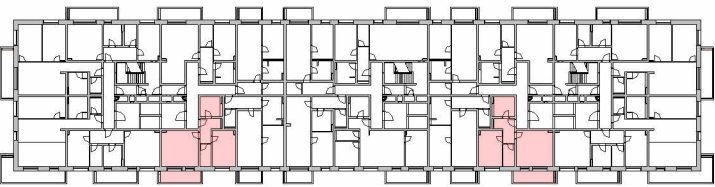

Wohnungstyp 52

Raum	Wohnfläche
Diele	6,55 m²
Abst.	4,40 m²
Wohnen/Essen	22,65 m²
Bad	7,55 m²
Schlafen	14,58 m²
Balkon (50%)	4,68 m²
Gesamtfläche	60,41 m²

Fußbodenaufbau	0,20 m
Lichte Höhe Innentüren	2,10 m

Wohnungsliste

12. Obergeschoss
Wohnung A56
Wohnung C56
14. Obergeschoss
Wohnung A72
Wohnung C72

Änderungen an konstruktiven Bauteilen aufgrund statischer Anforderungen oder Vorgaben der technischen Gebäudeausrüstung bleiben vorbehalten. Alle Maße sind Rohbaumaße.

Bauvorhaben: Mannheim „Hochpunkt M“ 68309 Mannheim Birkenauer Straße			Freigabe des Kunden	
Kunde:	Unbekannt	WG Nr.:	Typ 52_unvermaßt	Index: 1
Maßstab:	1-50			Datum: 14.10.2026