


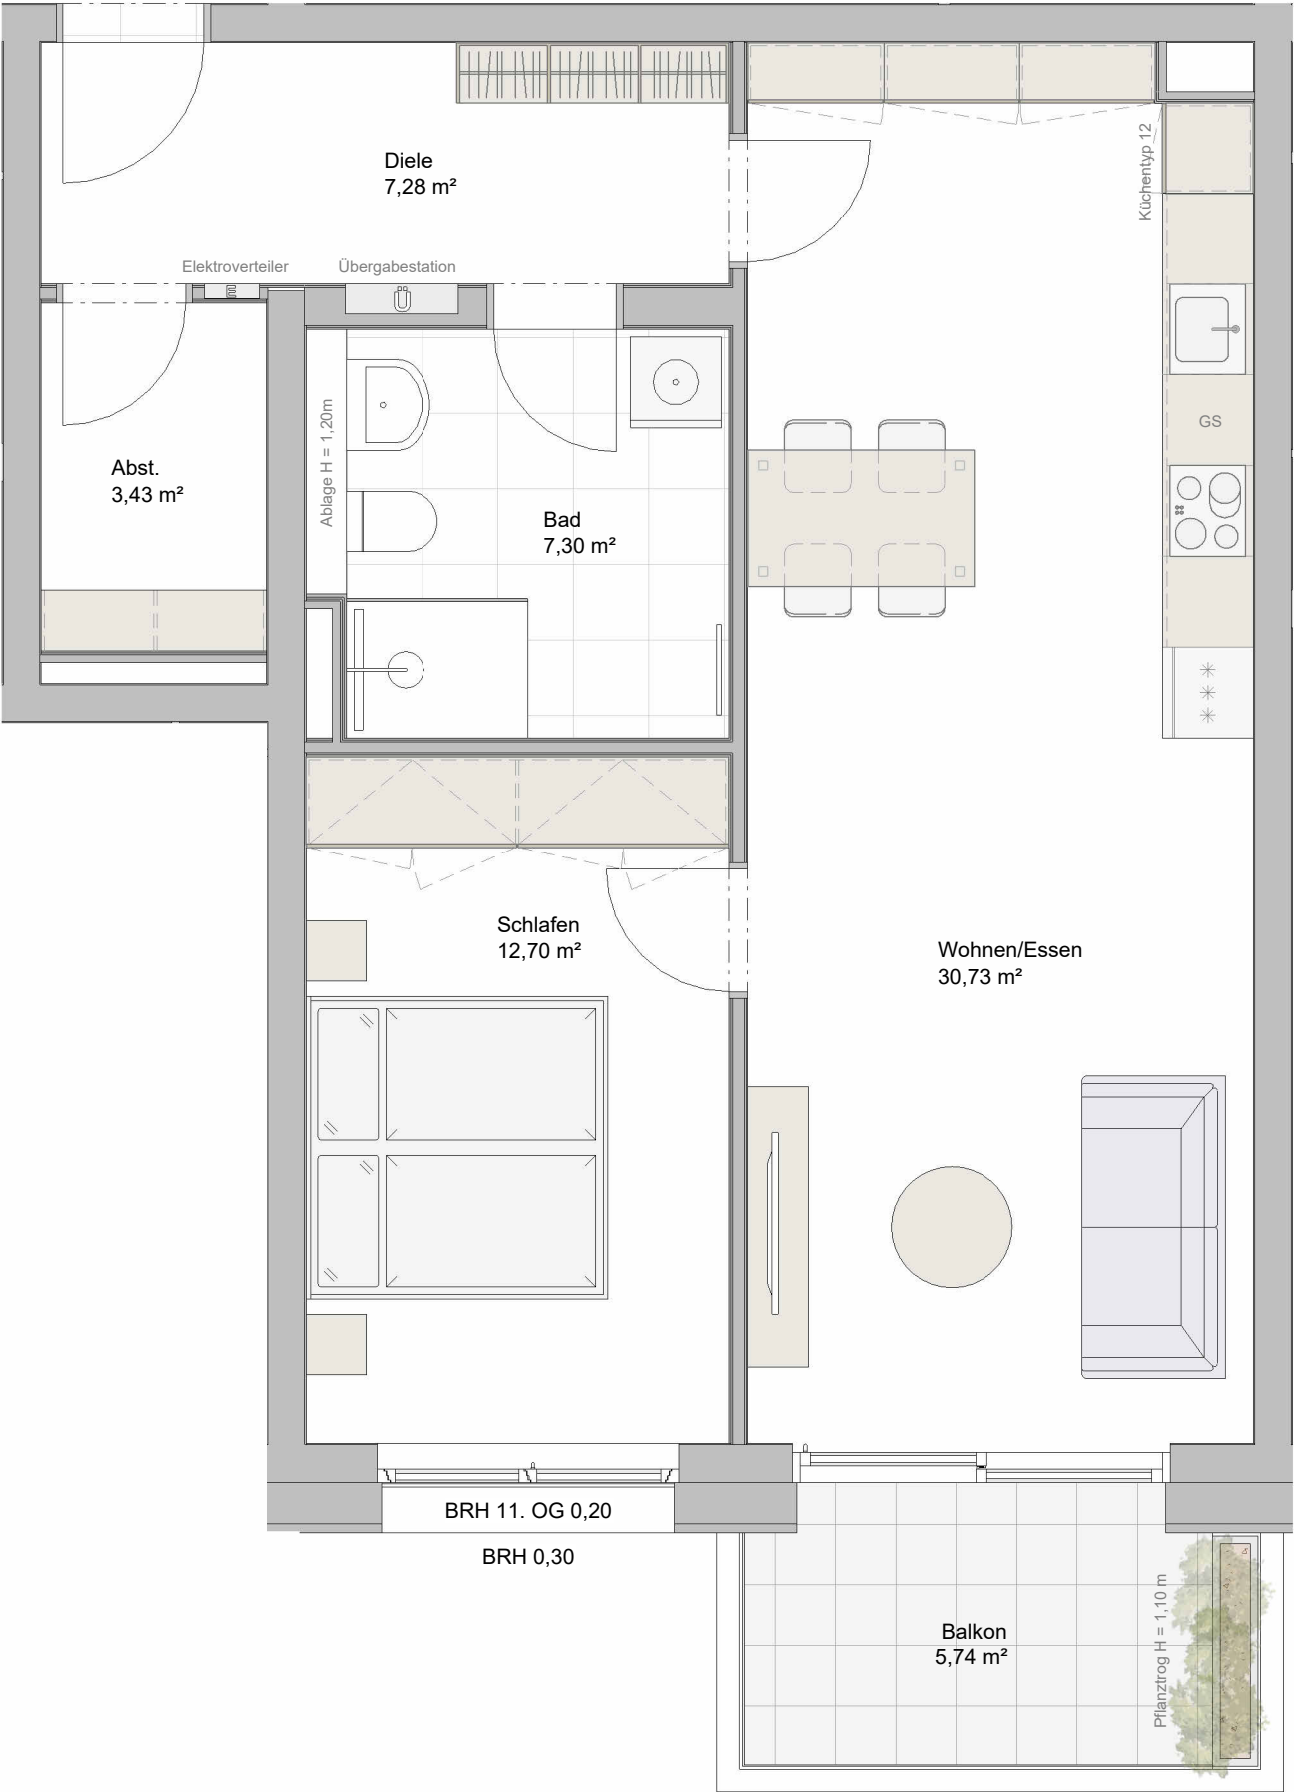

Wohnungstyp 53

Raum	Wohnfläche
Diele	7,28 m²
Abst.	3,43 m²
Wohnen/Essen	30,73 m²
Bad	7,30 m²
Schlafen	12,70 m²
Balkon (50%)	2,87 m²
Gesamtfläche	64,31 m²

Fußbodenaufbau	0,20 m/0,30 m
Lichte Höhe Innentüren	2,10 m

Wohnungsliste

- 11. Obergeschoss**
Wohnung A47
Wohnung C47
- 13. Obergeschoss**
Wohnung A63
Wohnung C63

Änderungen an konstruktiven Bauteilen aufgrund statischer Anforderungen oder Vorgaben der technischen Gebäudeausrüstung bleiben vorbehalten. Alle Maße sind Rohbaumaße.

Bauvorhaben: Mannheim „Hochpunkt M“ 68309 Mannheim Birkenauer Straße		Freigabe des Kunden	
Kunde:	Unbekannt	WG Nr.:	Typ 53_unvermaßt
Maßstab:	1-50	Index:	1
		Datum:	14.10.2026