


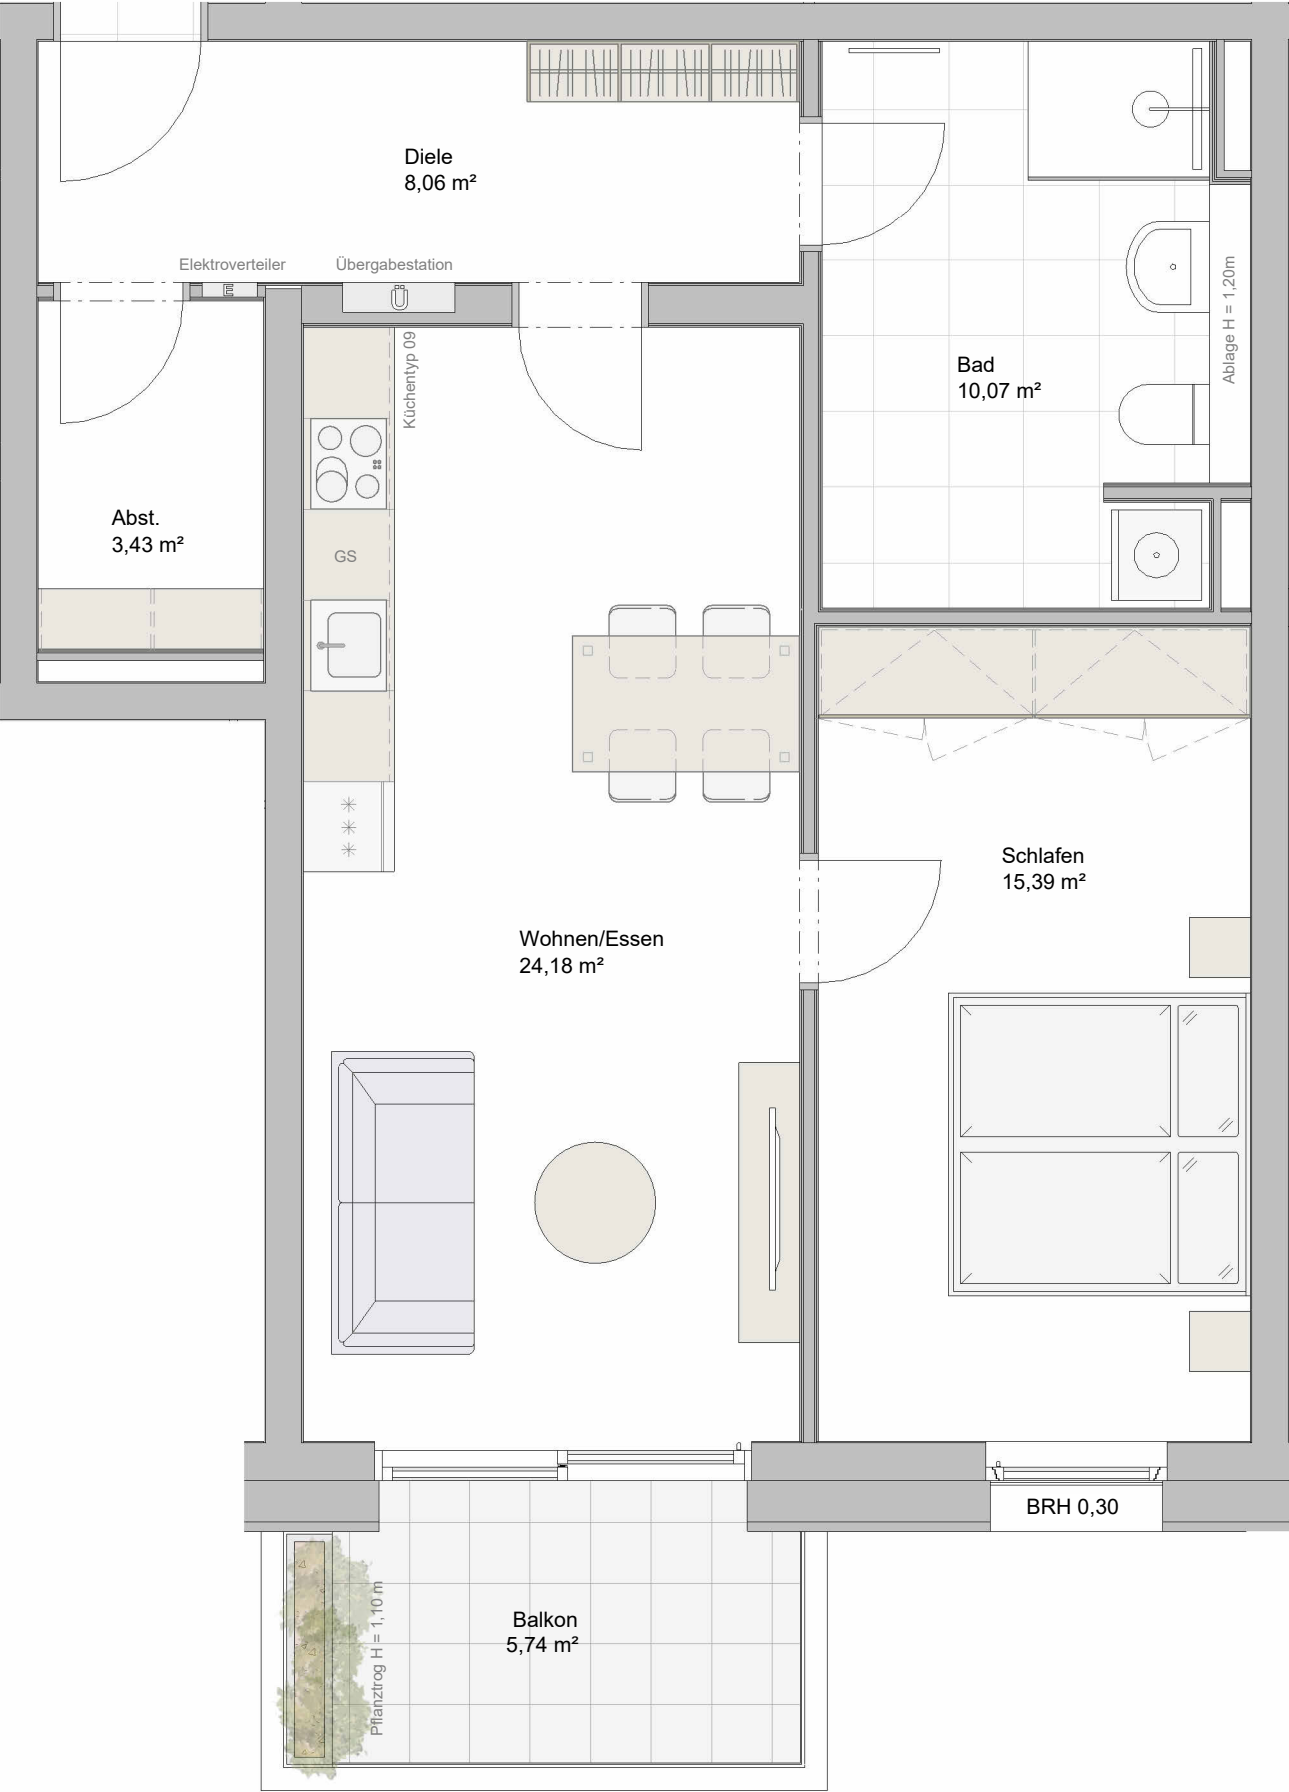

Wohnungstyp 54

Raum	Wohnfläche
Diele	8,06 m²
Abst.	3,43 m²
Wohnen/Essen	24,18 m²
Bad	10,07 m²
Schlafen	15,39 m²
Balkon (50%)	2,87 m²
Gesamtfläche	64,00 m²

Fußbodenaufbau	0,20 m
Lichte Höhe Innentüren	2,10 m

Wohnungsliste

12. Obergeschoss
Wohnung A55
Wohnung C55
14. Obergeschoss
Wohnung A71
Wohnung C71

Änderungen an konstruktiven Bauteilen aufgrund statischer Anforderungen oder Vorgaben der technischen Gebäudeausrüstung bleiben vorbehalten. Alle Maße sind Rohbaumaße.

Bauvorhaben: Mannheim „Hochpunkt M“
68309 Mannheim
Birkenauer Straße

Kunde: Unbekannt WG Nr.: Typ 54_unvermaßt
Maßstab: 1-50

Freigabe des Kunden
Index: 1
Datum: 14.10.2026