


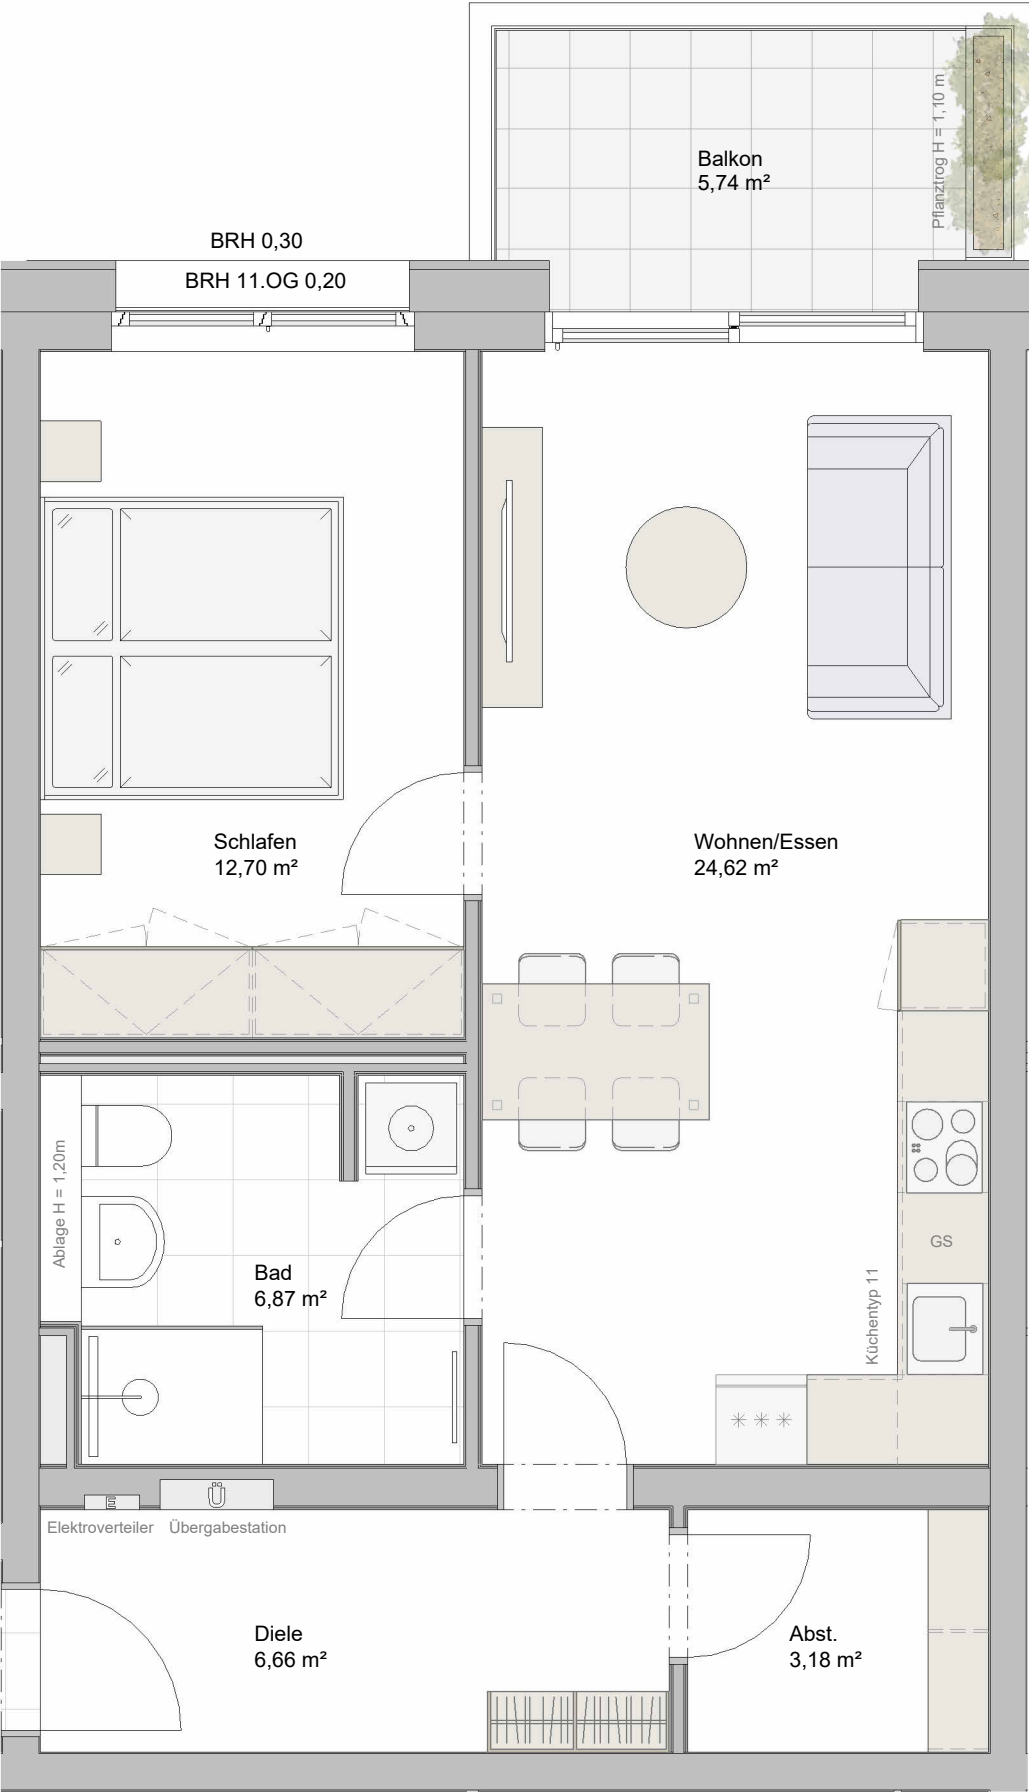

Wohnungstyp 55

Raum	Wohnfläche
Diele	6,66 m²
Abst.	3,18 m²
Wohnen/Essen	24,62 m²
Bad	6,87 m²
Schlafen	12,70 m²
Balkon (50%)	2,87 m²
Gesamtfläche	56,90 m²

Fußbodenaufbau	0,20 m/0,30 m
Lichte Höhe Innentüren	2,10 m

Wohnungsliste

11. Obergeschoss
Wohnung A46
Wohnung C46
13. Obergeschoss
Wohnung A62
Wohnung C62

Änderungen an konstruktiven Bauteilen aufgrund statischer Anforderungen oder Vorgaben der technischen Gebäudeausrüstung bleiben vorbehalten. Alle Maße sind Rohbaumaße.

Bauvorhaben: Mannheim „Hochpunkt M“ 68309 Mannheim Birkenauer Straße			Freigabe des Kunden	
Kunde:	Unbekannt	WG Nr.:	Typ 55_unvermaßt	Index: 1
Maßstab:	1-50			Datum: 14.10.2026