


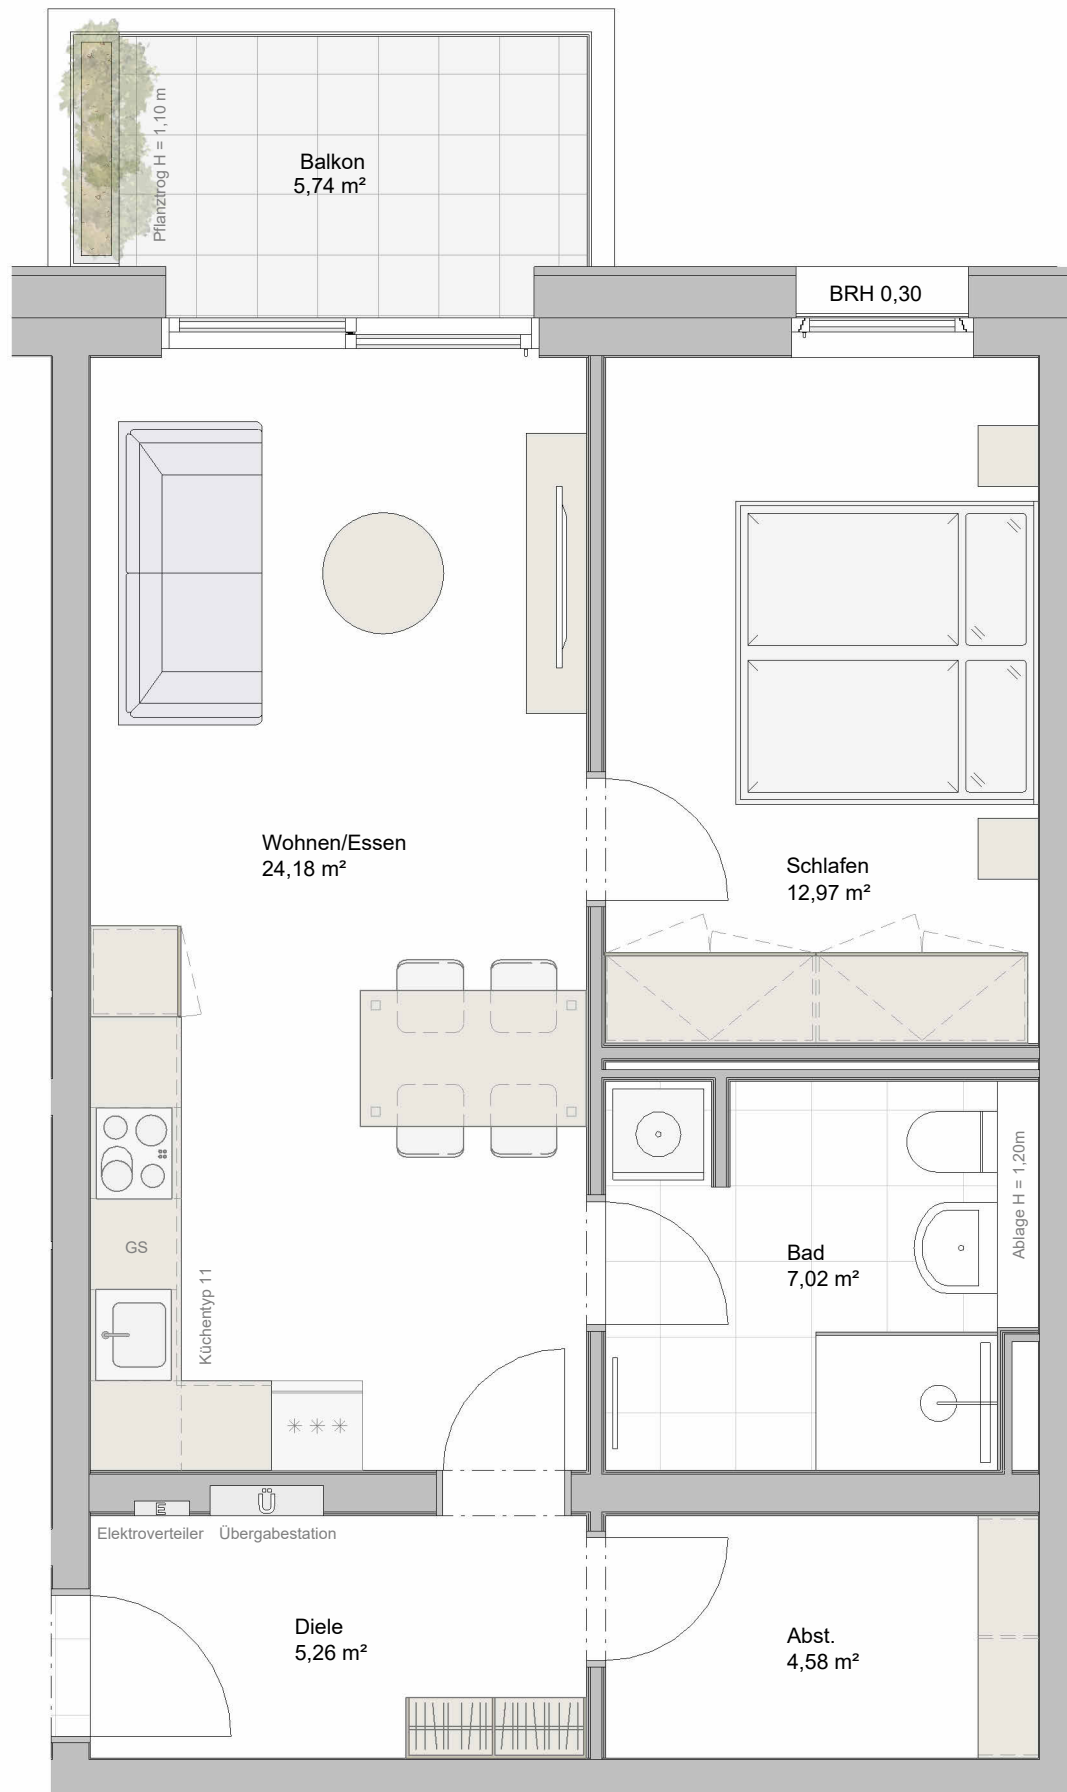

Wohnungstyp 56

Raum	Wohnfläche
Diele	5,26 m ²
Abst.	4,58 m ²
Wohnen/Essen	24,18 m ²
Bad	7,02 m ²
Schlafen	12,97 m ²
Balkon (50%)	2,87 m ²
Gesamtfläche	56,88 m²

Fußbodenaufbau	0,20 m
Lichte Höhe Innentüren	2,10 m

Wohnungsliste

12. Obergeschoss

Wohnung A54
Wohnung C54

14. Obergeschoss

Wohnung A70
Wohnung C70

Änderungen an konstruktiven Bauteilen aufgrund statischer Anforderungen oder Vorgaben der technischen Gebäudeausrüstung bleiben vorbehalten. Alle Maße sind Rohbaumaße.

Bauvorhaben: Mannheim „Hochpunkt M“
68309 Mannheim
Birkenauer Straße

Kunde:	Unbekannt	WG Nr.: Typ 56_unvermaßt
Maßstab:	1-50	

Freigabe des Kunden

Index:	1
Datum:	14.10.2026

**WERNER
WOHNBAU**
... zum Glück!