


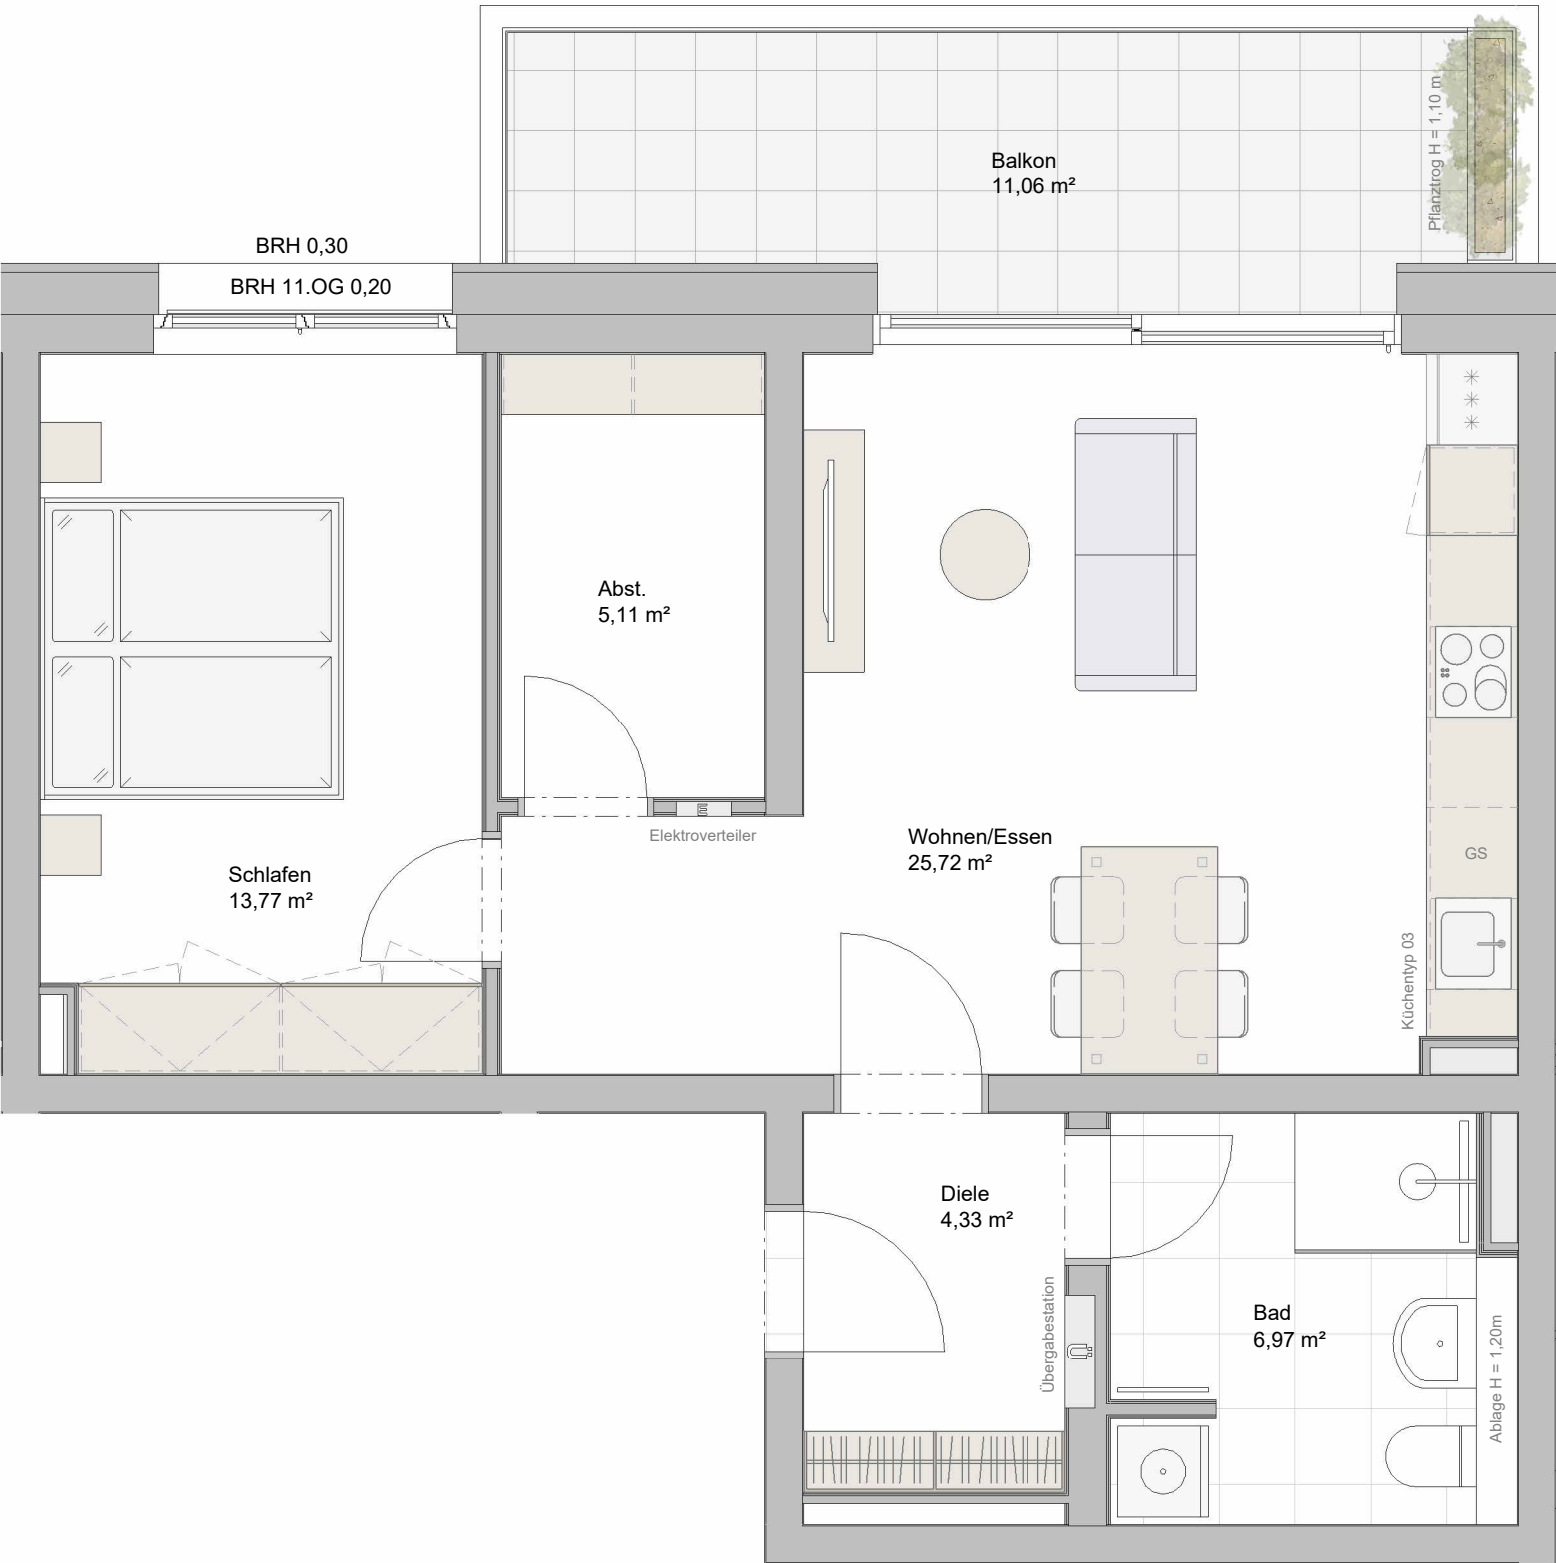

Wohnungstyp 57

Raum	Wohnfläche
Diele	4,33 m²
Abst.	5,11 m²
Wohnen/Essen	25,72 m²
Bad	6,97 m²
Schlafen	13,77 m²
Balkon (50%)	5,53 m²
Gesamtfläche	61,43 m²

Fußbodenaufbau	0,20 m/0,30 m
Lichte Höhe Innentüren	2,10 m

Wohnungsliste

11. Obergeschoss
Wohnung A45
Wohnung C45
13. Obergeschoss
Wohnung A61
Wohnung C61

Änderungen an konstruktiven Bauteilen aufgrund statischer Anforderungen oder Vorgaben der technischen Gebäudeausrüstung bleiben vorbehalten. Alle Maße sind Rohbaumaße.

Bauvorhaben: Mannheim „Hochpunkt M“ 68309 Mannheim Birkenauer Straße		Freigabe des Kunden	
Kunde:	Unbekannt	WG Nr.:	Typ 57_unvermaßt
Index:	1	Datum:	14.10.2026
Maßstab:	1-50		