
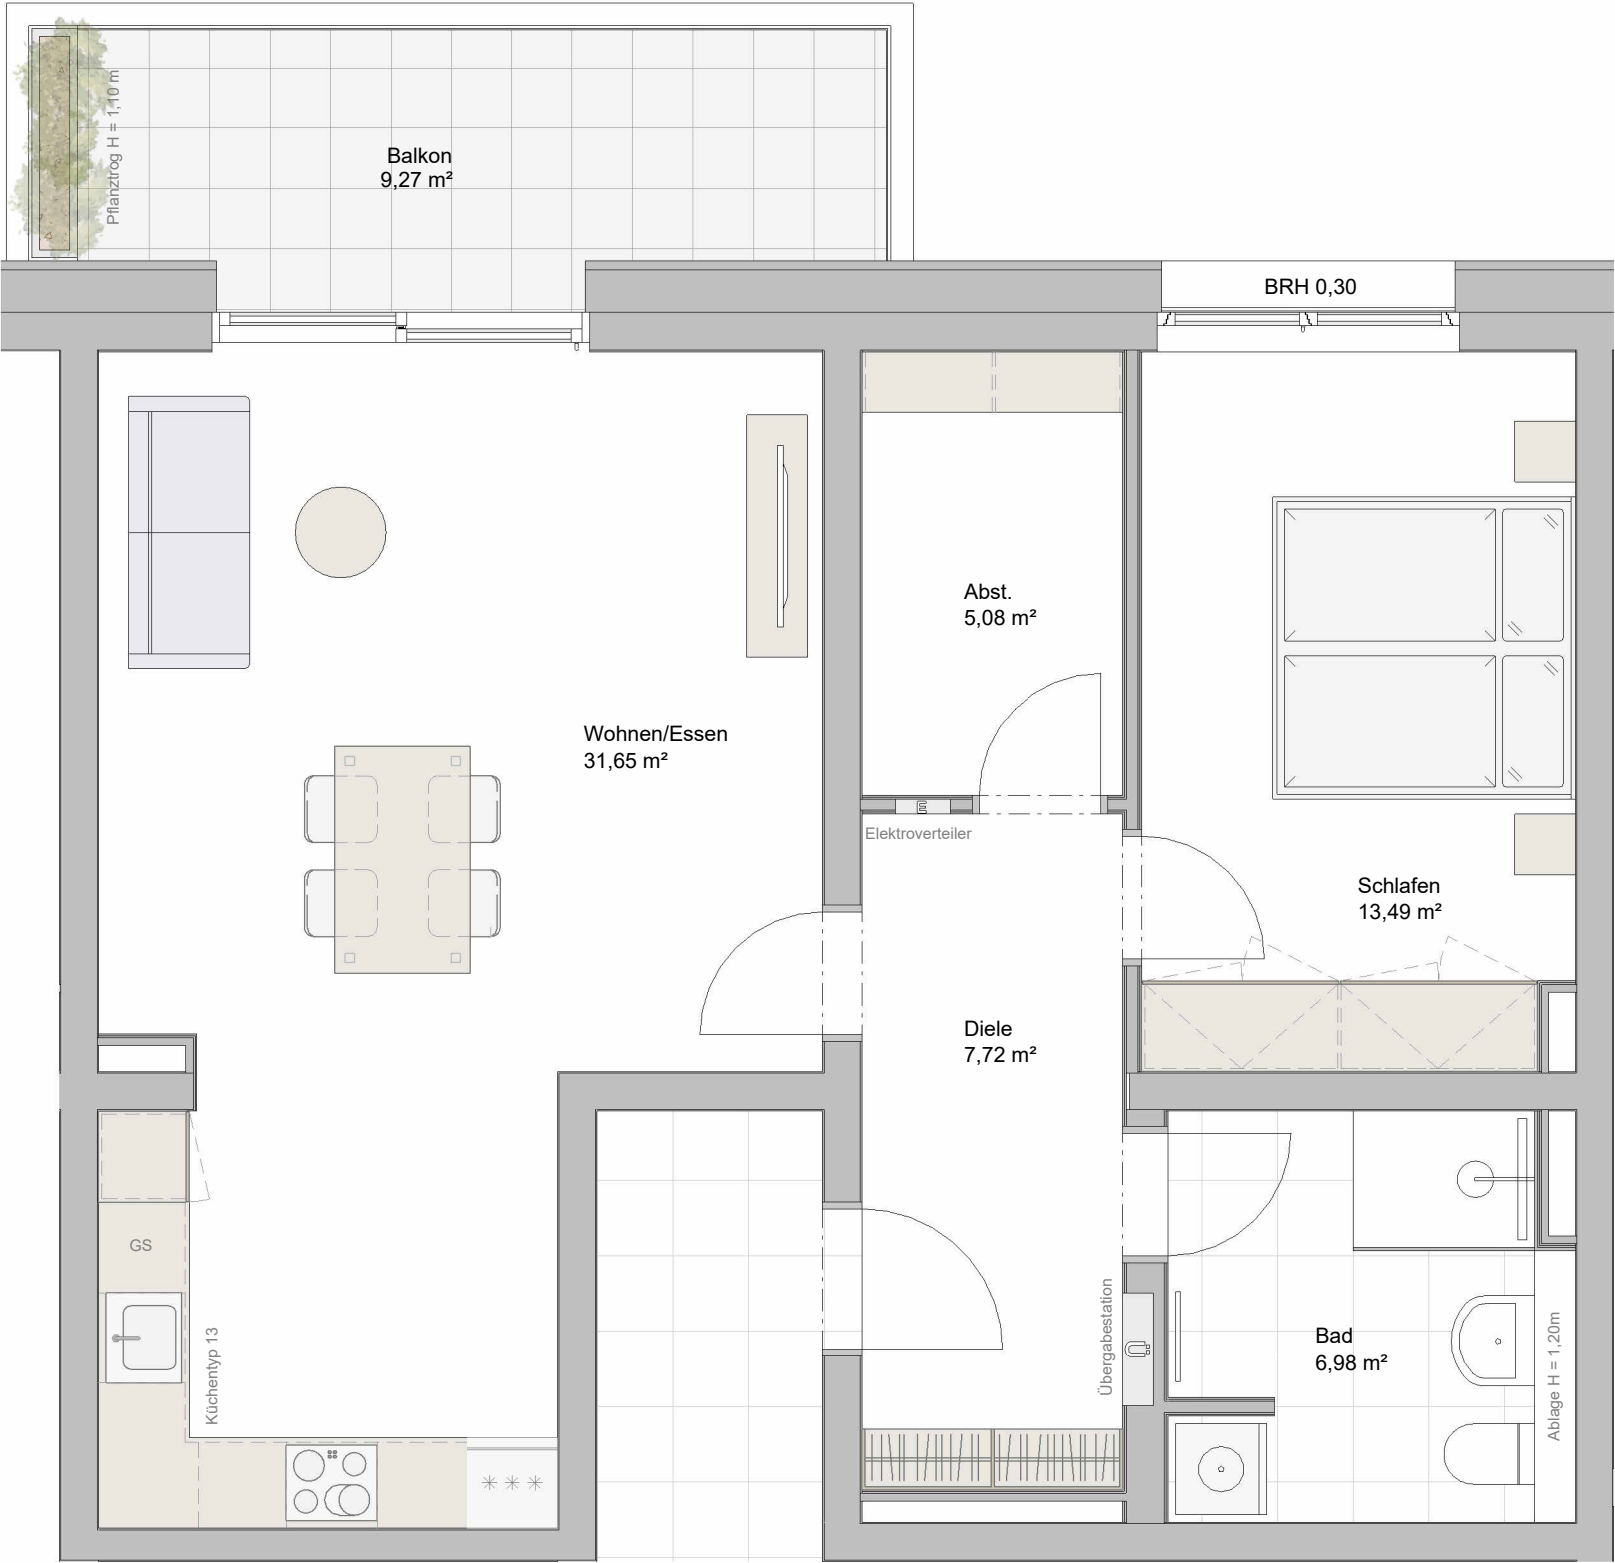


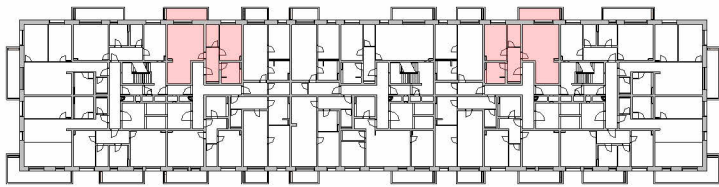

Wohnungstyp 58

Raum	Wohnfläche
Diele	7,72 m²
Abst.	5,08 m²
Wohnen/Essen	31,65 m²
Bad	6,97 m²
Schlafen	13,49 m²
Balkon (50%)	4,64 m²
Gesamtfläche	69,55 m²

Fußbodenaufbau	0,20 m
Lichte Höhe Innentüren	2,10 m

Wohnungsliste

12. Obergeschoss
Wohnung A53
Wohnung C53

14. Obergeschoss
Wohnung A69
Wohnung C69

Änderungen an konstruktiven Bauteilen aufgrund statischer Anforderungen oder Vorgaben der technischen Gebäudeausrüstung bleiben vorbehalten. Alle Maße sind Rohbaumaße.

Bauvorhaben: Mannheim „Hochpunkt M“
68309 Mannheim
Birkenauer Straße

Kunde: Unbekannt WG Nr.: Typ 58_unvermaßt
Maßstab: 1-50

Freigabe des Kunden

Index: 1
Datum: 14.10.2026